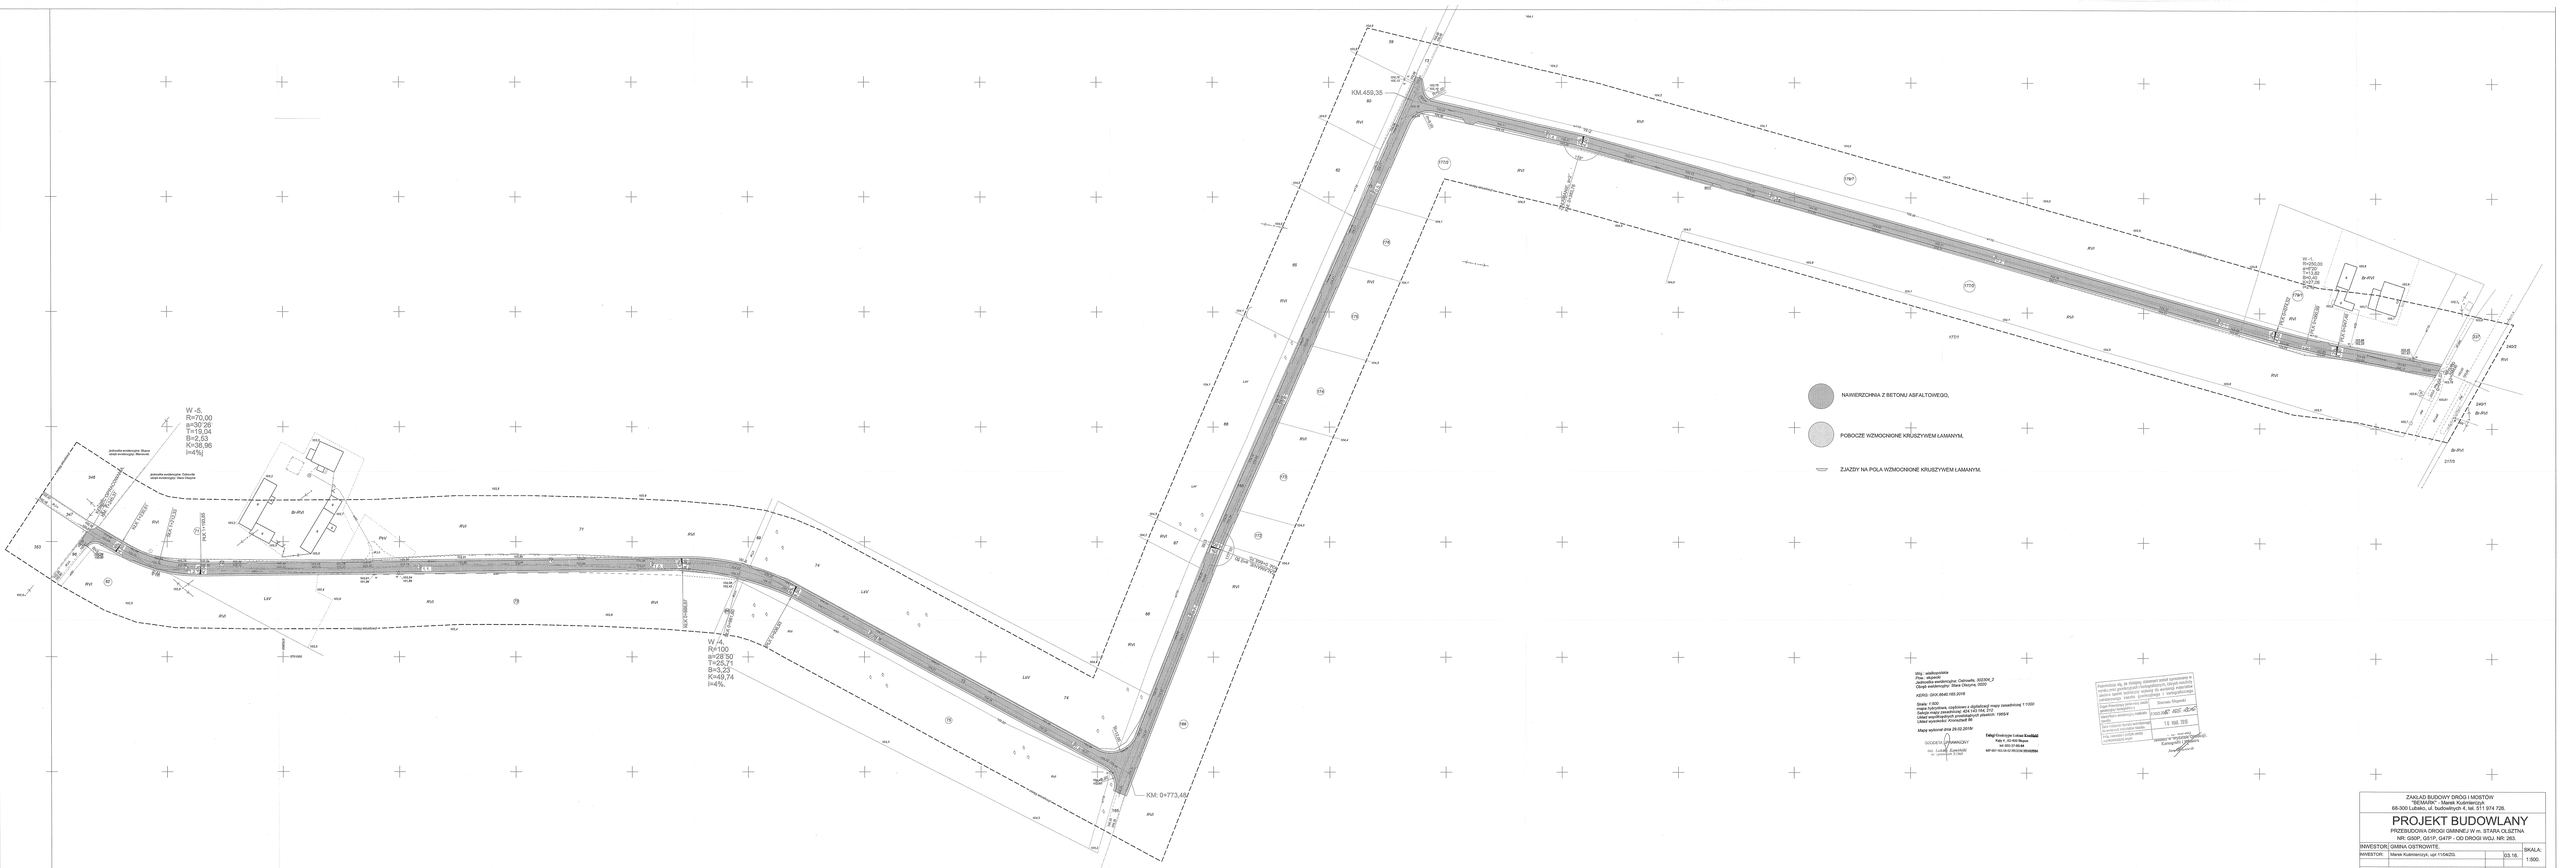

Mpg - wielkopolskie
Gmina Ostrowite
Jednostka ewidencyjna: Ostrowite, 303304_2
Obręb ewidencyjny: Stara Olszyna, 0005

AGEG: GIAK.6640.185.2019

Skala: 1:500
Układ wysokościowy: kronsztadt 86
Układ współrzędnych prostokątnych płaskich: 1995r4
Układ wysokości: Kronsztadt 86

Mapa wykonał dnia 29.02.2019r

Edyta Ewelina Lukas Kwiatkiewicz
Kąty 1, 62-562 Rzuce
tel. 693 07 65 84
NIP 667-163-43-52 REGON 301042884

SZCZEGÓŁOWY OPIS OSNOWY POZIOMEJ

mgr inż. Łukasz Kwiatkiewicz

Wyrażam zgodę, że wskazany zakładowi sposób przekazania mi wyniku prac geodezyjnych (wypełnionego, podpisanego wydruku) jest dla mnie dogodny i nie wnoszę do niego zastrzeżeń. Jestem świadomy, że w przypadku zmiany danych, zobowiązuję się poinformować o tym fakcie zakład.

Imię i nazwisko (nazwa) oraz adres zamawiającego	Dariusz Wypiór
Telefon kontaktowy zamawiającego	18 446 40 40
Data przekazania wykonawcy projektu geodezyjnego	18 mar. 2019
Podpis zamawiającego potwierdzający odbiór projektu geodezyjnego	

Podpis osoby przyjmującej projekt geodezyjny do zasobu

Kierownik Referatu Gospodarki Komunalnej i Ochrony Środowiska
Justyna Wypiór

ZAKŁAD BUDOWY DRÓG I MOSTÓW
"REMARK" - Marek Kuśmierczyk
68-300 Lubsko, ul. Sudowitzych 4, tel. 511 974 726.

PROJEKT BUDOWLANY

PRZEBUDOWA DROGI GMINNEJ W m. STARA OLSZTNA
NR: 000P, 001P, 047P - OD DROGI WOJ. NR. 283.

INWESTOR:	GMINA OSTROWITE.		SKALA:
INWESTOR:	Marek Kuśmierczyk, upr.11/04/ZG.	03.19.	1:500.
	PLAN ZAGOSPODAROWANIA TERENU.		RYSUNEK NR: 1.