



PRZEKRÓJ A - A

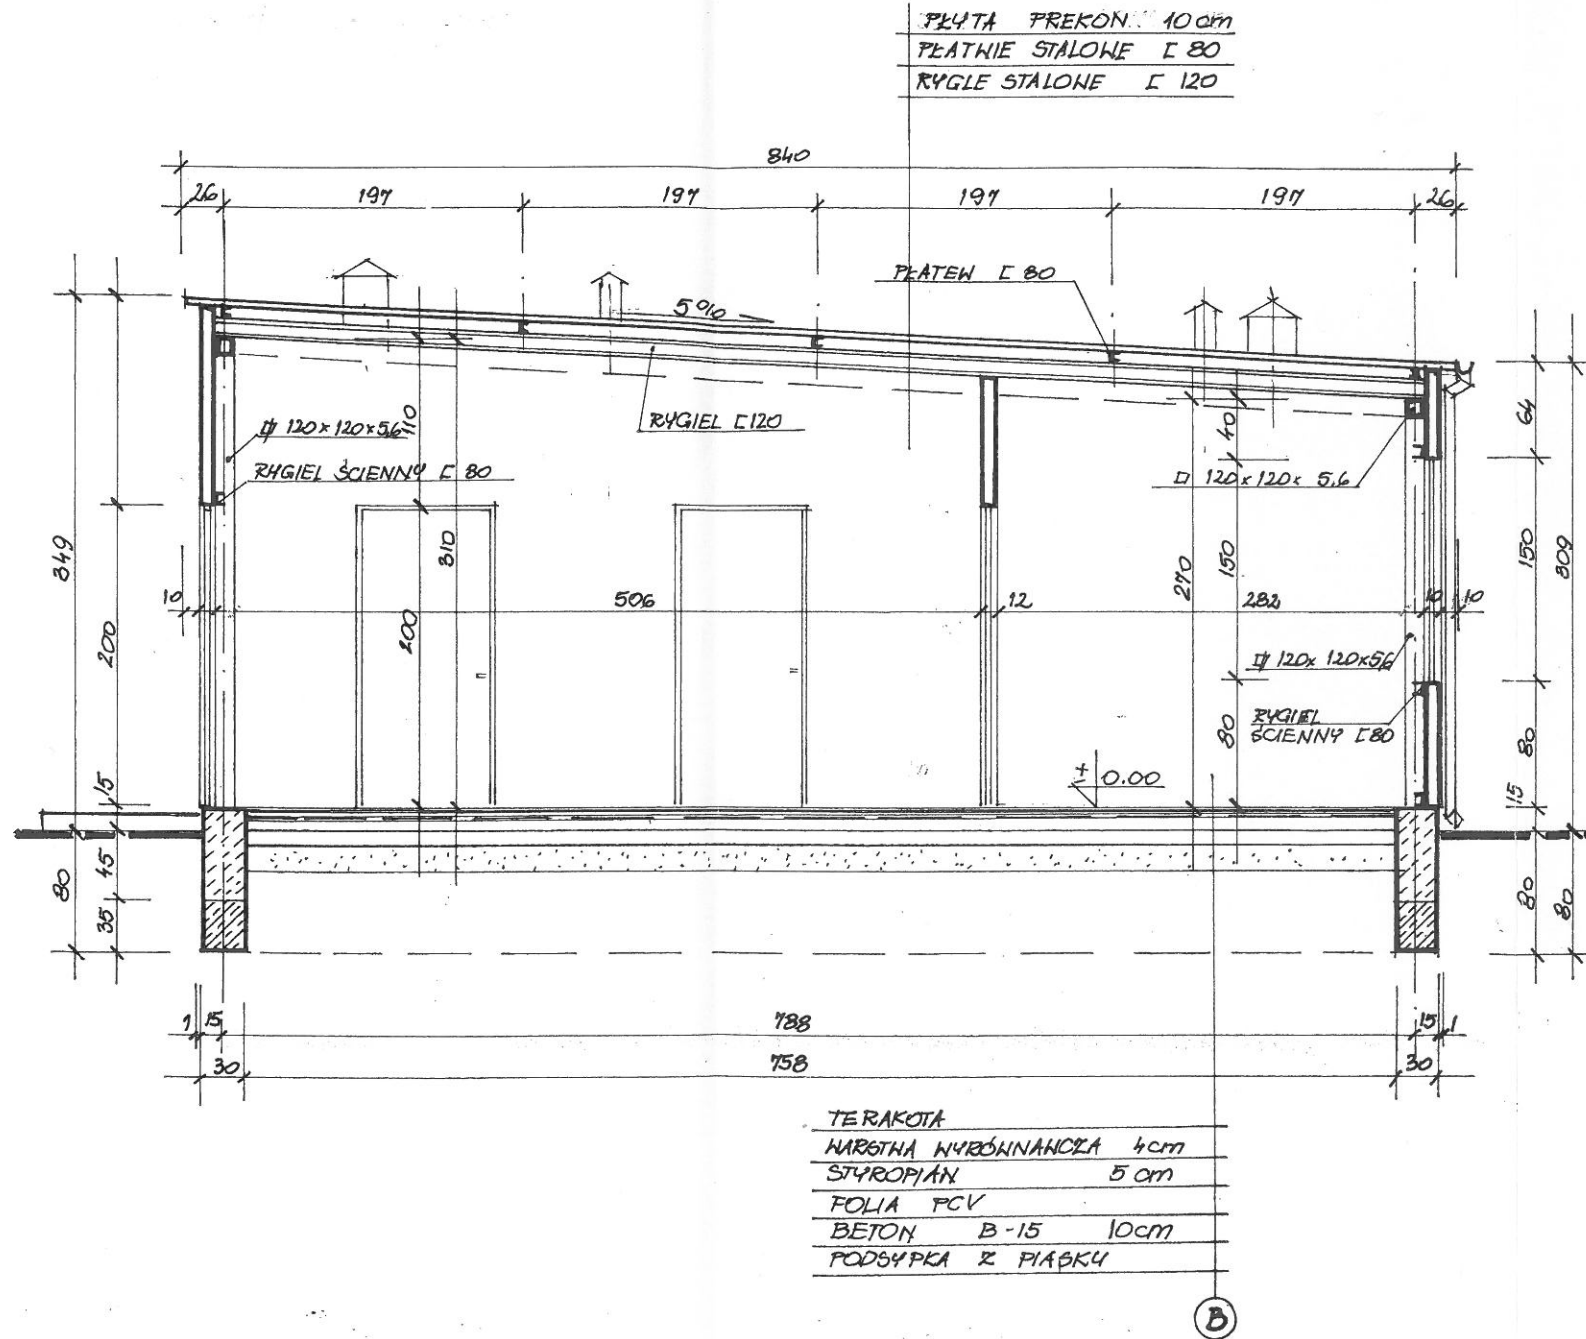

PRZEKRÓJ B-B

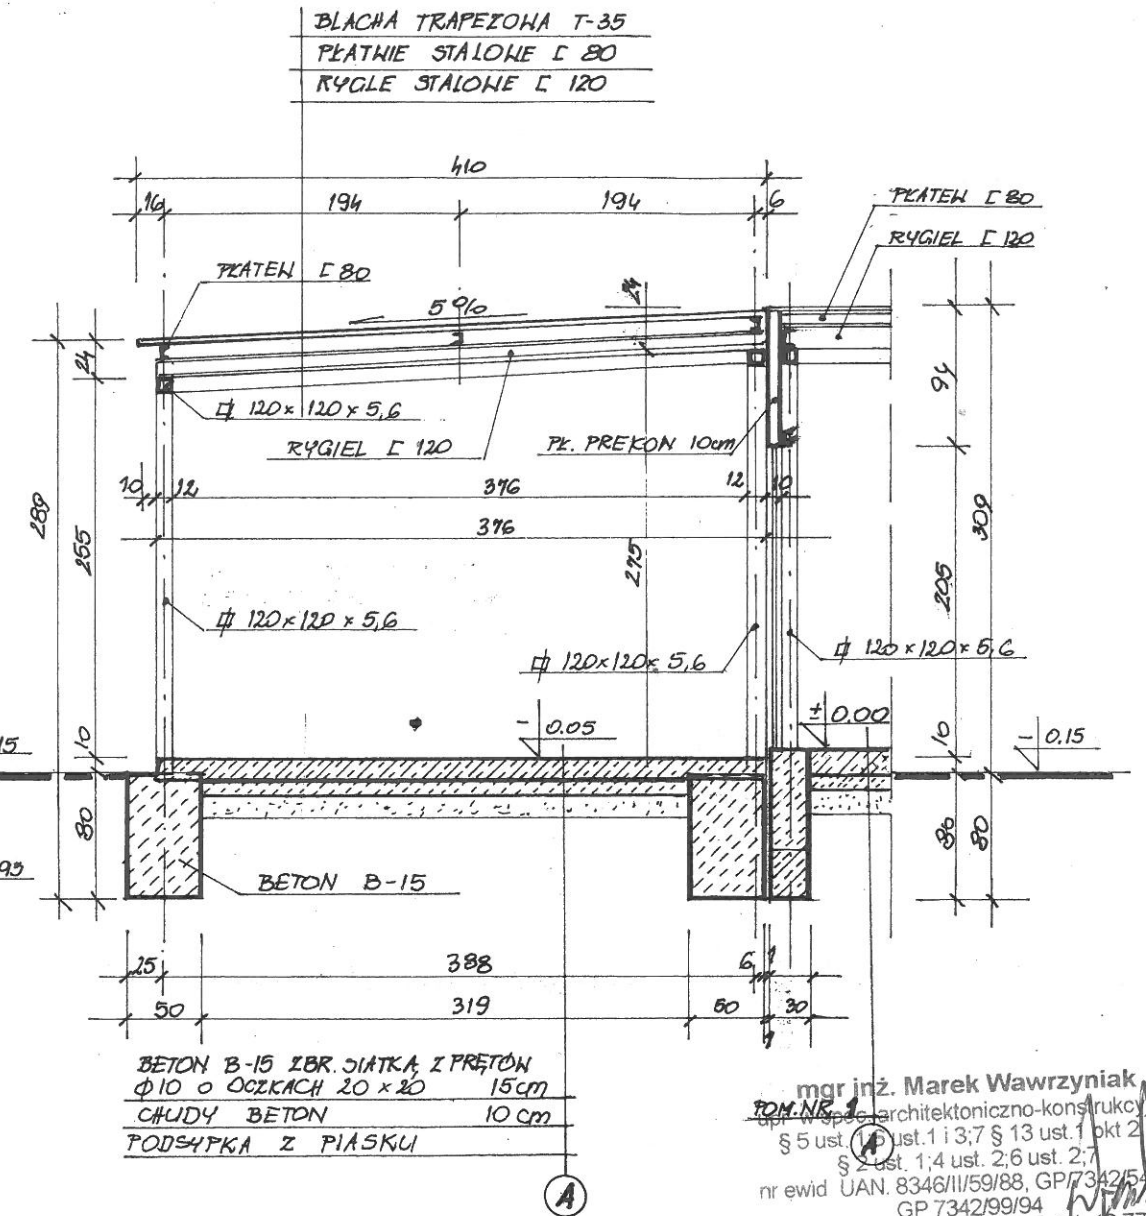

mgr inż. Marek Wawrzyniak  
 P.M. NR 1/2017 architektura techniczno-konstrukcyjnej  
 § 5 ust. 1 pkt 1 i 3; 7 § 13 ust. 1 pkt 2  
 § 2 ust. 1; 4 ust. 2; 6 ust. 2; 7  
 nr ewid. UAN. 83461/11/59/88, GP/7342/54/93  
 GP 7342/99/94  
 62-506 Koronin, ul. Mazurska 6, tel. 42 77 69

PRZEKROJE A-A, B-B skala 1:50

<b>ELSTAR - BIO Spółka z o.o.</b>		
<b>Temat</b>	Oczyszczalnia ścieków Gostuń	Skala 1:50
<b>Obiekt</b>	Budynek techniczny	
<b>Branża</b>	Budowlana	Rys. nr 5
<b>Inwestor</b>	Urząd Gminy w Ostrowitym	
<b>Adres</b>	Gostuń gm. Ostrowite	Data Maj 2001r.
<b>Projektant</b>	mgr inż. Marek Wawrzyniak	