




Przekrój A - A

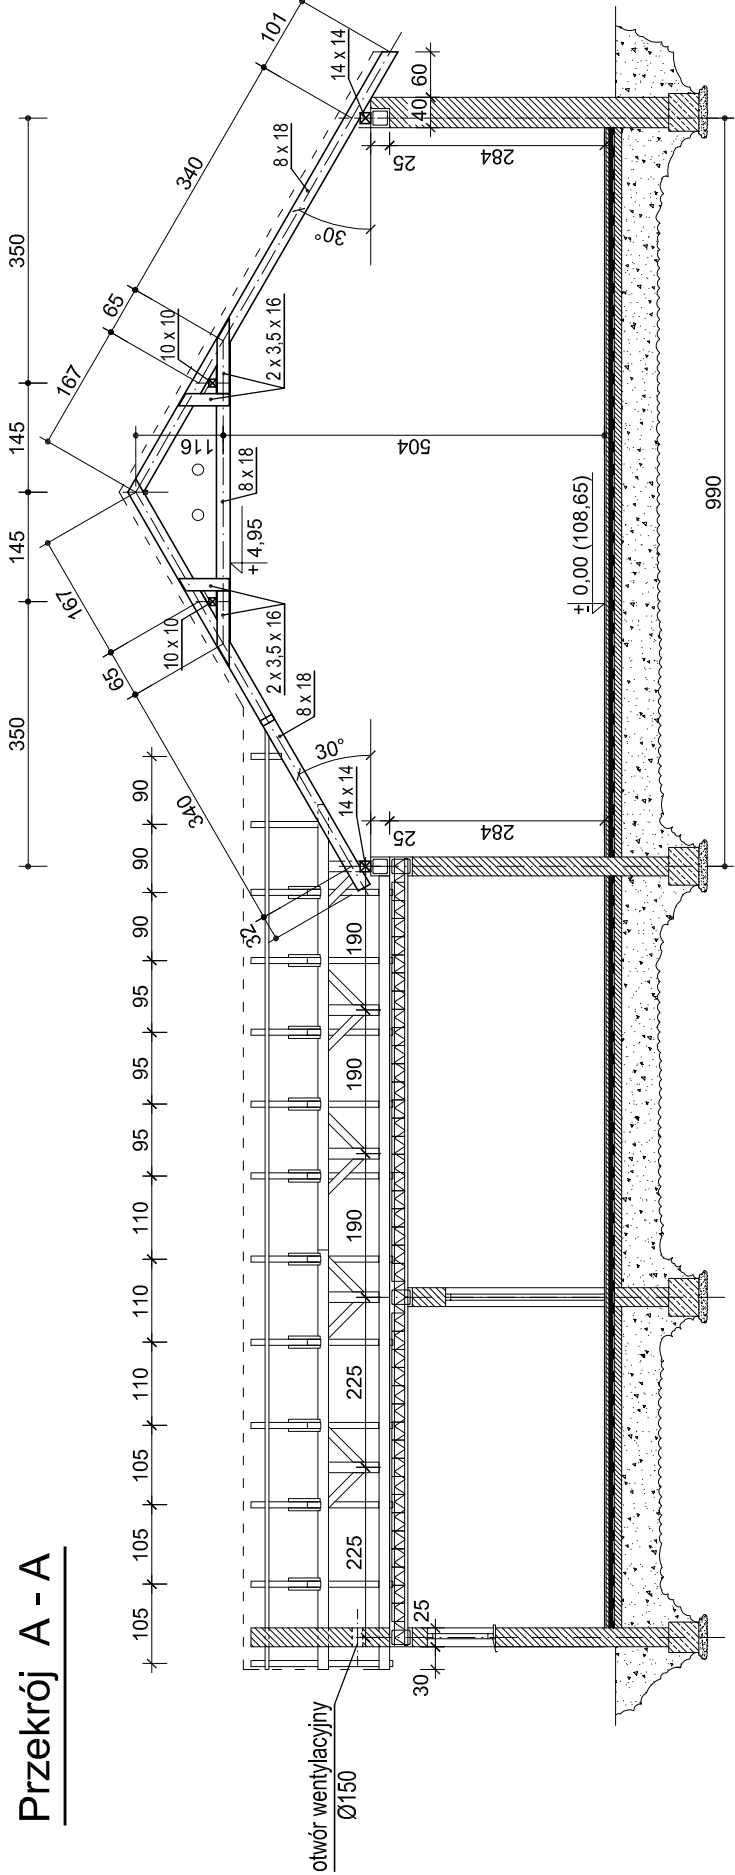

Przekrój B - B

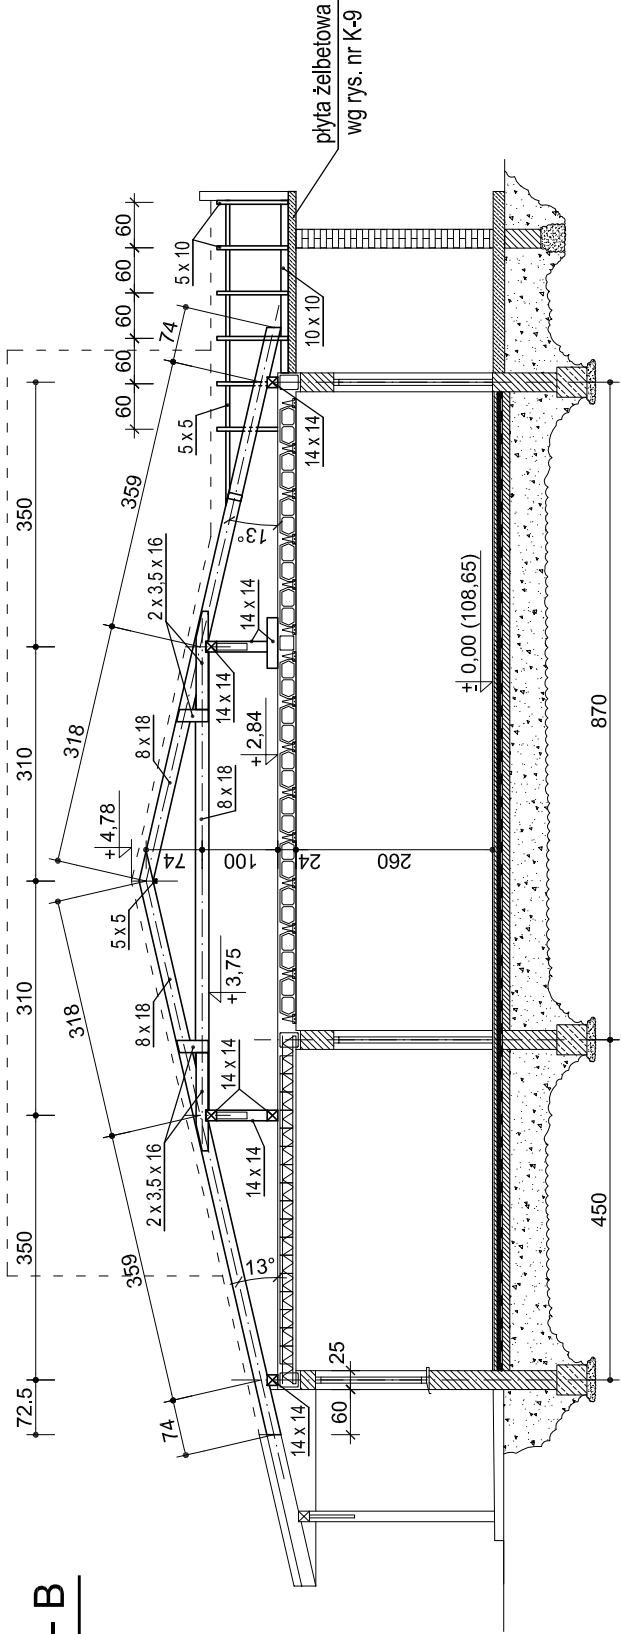

Przekrój C - C

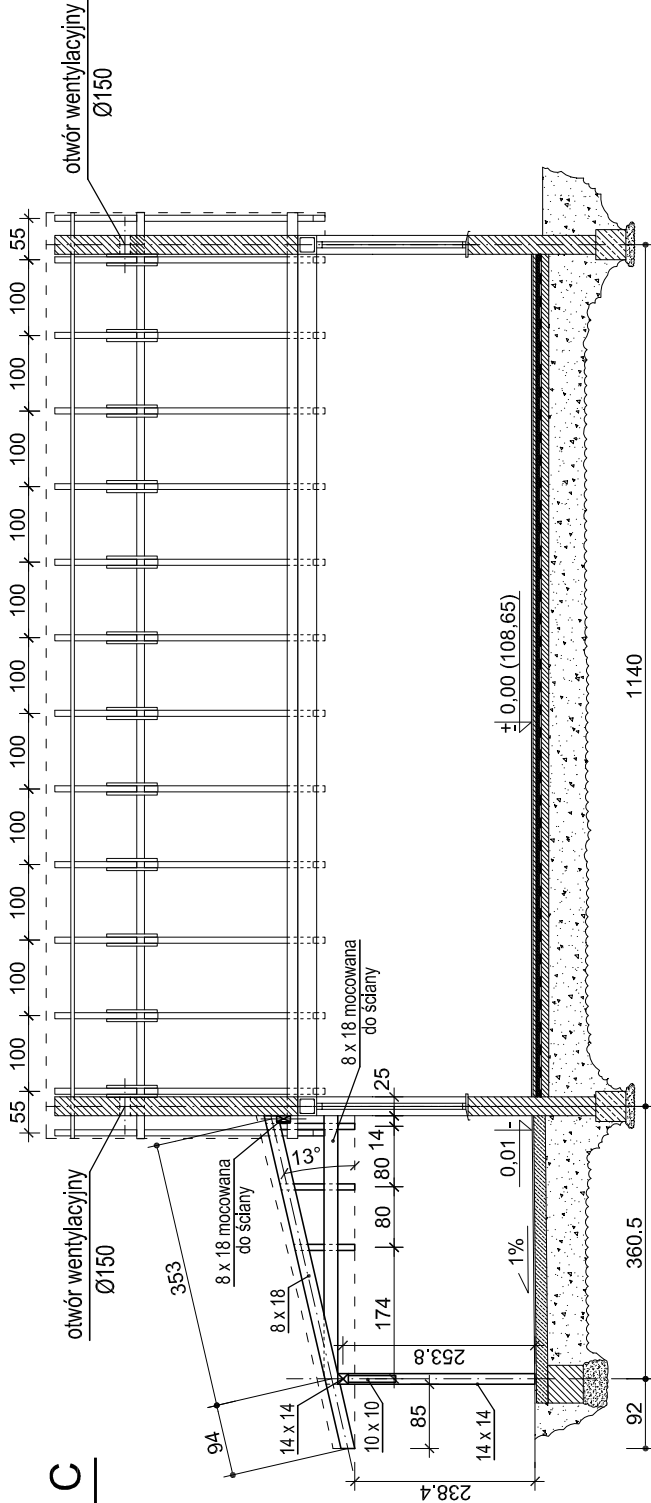

Nazwa obiektu budowlanego:	Budynek świetlicy środowiskowej.			
Adres obiektu:	Ostrowite (działka nr 214/3).			
Inwestor:	Gmina Ostrowite, ul. Lipowa 2, 62-402 Ostrowite.			
Nazwa rysunku:	Przekroje przez więźbę dachową.			
Projektant:	Imię i nazwisko	Specjalność I nr uprawn.	Podpis	Nr zlec:
Asystent projektanta:	<i>inż. Paweł Sulkowski</i>	konstr. - budowl. i sanit. UAE 6346M/1390 GP 7342/III/8/91		06/2008
Sprawdzający:	<i>inż. Arkadiusz Guźniczak</i>			04-2008
	<i>mgr inż. Piotr Żywica</i>	konstr. - budowlana GP 7342/18/93		Nr rys. <b>K-8</b>