


# MIEJSCOWY PLAN ZAGOSPODAROWANIA PRZESTRZENNEGO GMINY OSTROWITE

OBRĘB TOMISZEWO

ZALĄCZNIK NR 1 DO UCHWAŁY NR .....  
RADY GMINY OSTROWITE  
Z DNIA ..... R.  
ARKUSZ 56

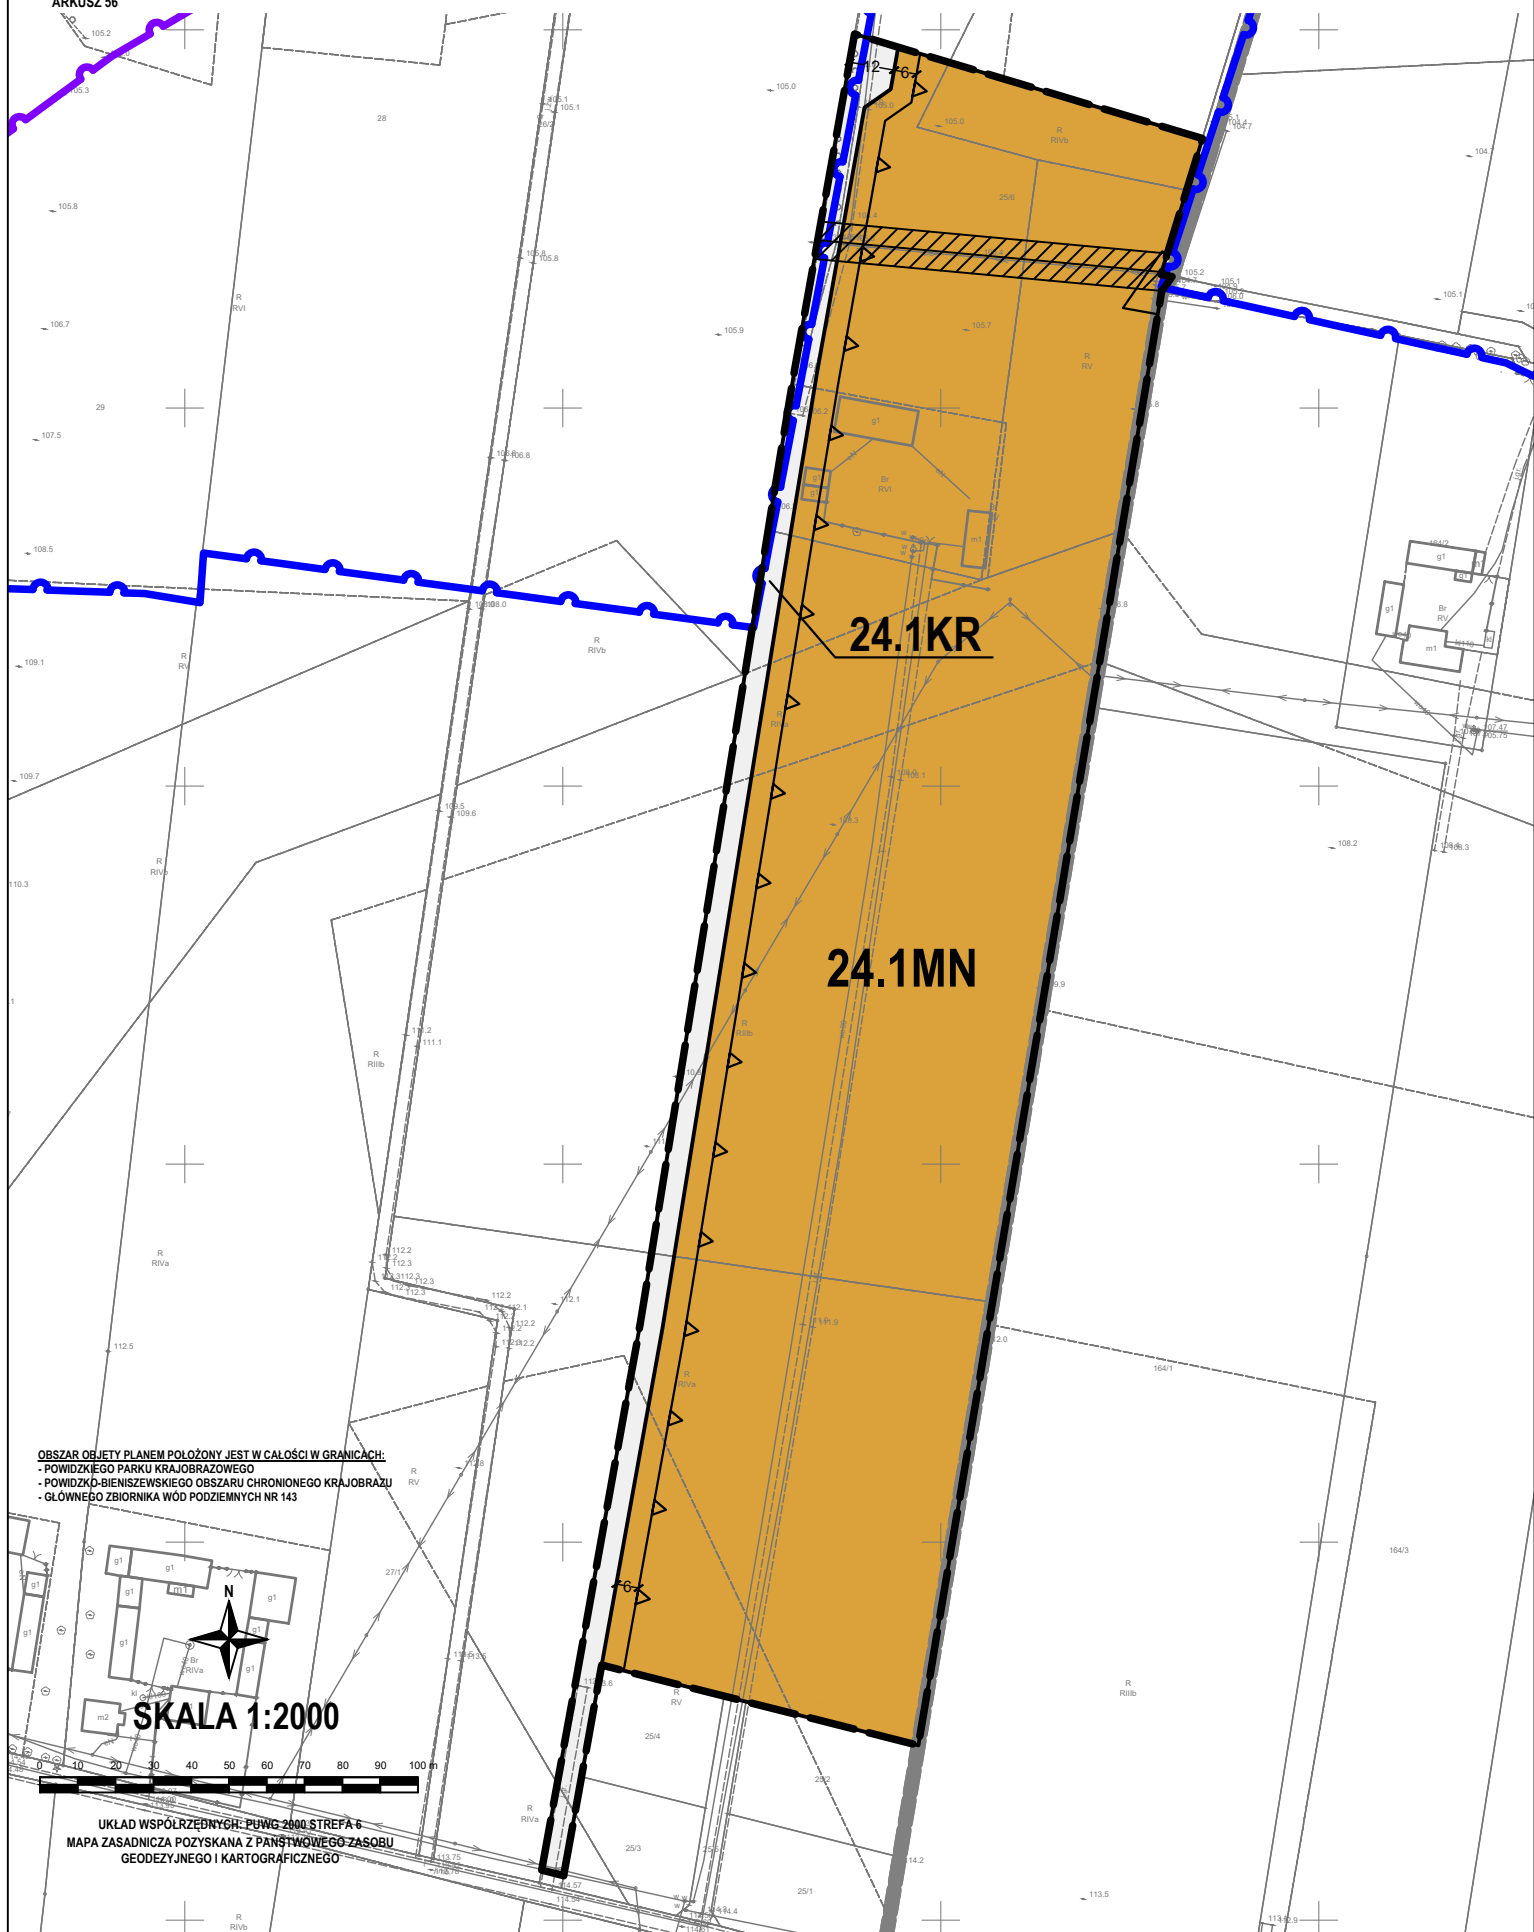


24.1KR

24.1MN

OBSZAR OBJĘTY PLANEM POŁOŻONY JEST W CAŁOŚCI W GRANICACH:  
- POWIĄZANEGO PARKU KRAJOBRAZOWEGO  
- POWIĄZANEGO BIENISZEWSKIEGO OBSZARU CHRONIONEGO KRAJOBRAZU  
- GŁÓWNEGO ZBIORNIKA WÓD PODZIEMNYCH NR 143



SKALA 1:2000

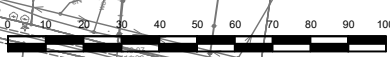

UKŁAD WSPÓŁRZĘDNYCH: PUWG 2000 STREFA 6  
MAPA ZASADNICZA POZYSKANA Z PAŃSTWOWEGO ZASOBU  
GEODEZYJNEGO I KARTOGRAFICZNEGO