


MIEJSCOWY PLAN ZAGOSPODAROWANIA PRZESTRZENNEGO GMINY OSTROWITE

OBRĘB KANIA

ZALĄCZNIK NR 1 DO UCHWAŁY NR XXV/196/2026
RADY GMINY OSTROWITE
Z DNIA 17 MARCA 2026 R.
ARKUSZ 18

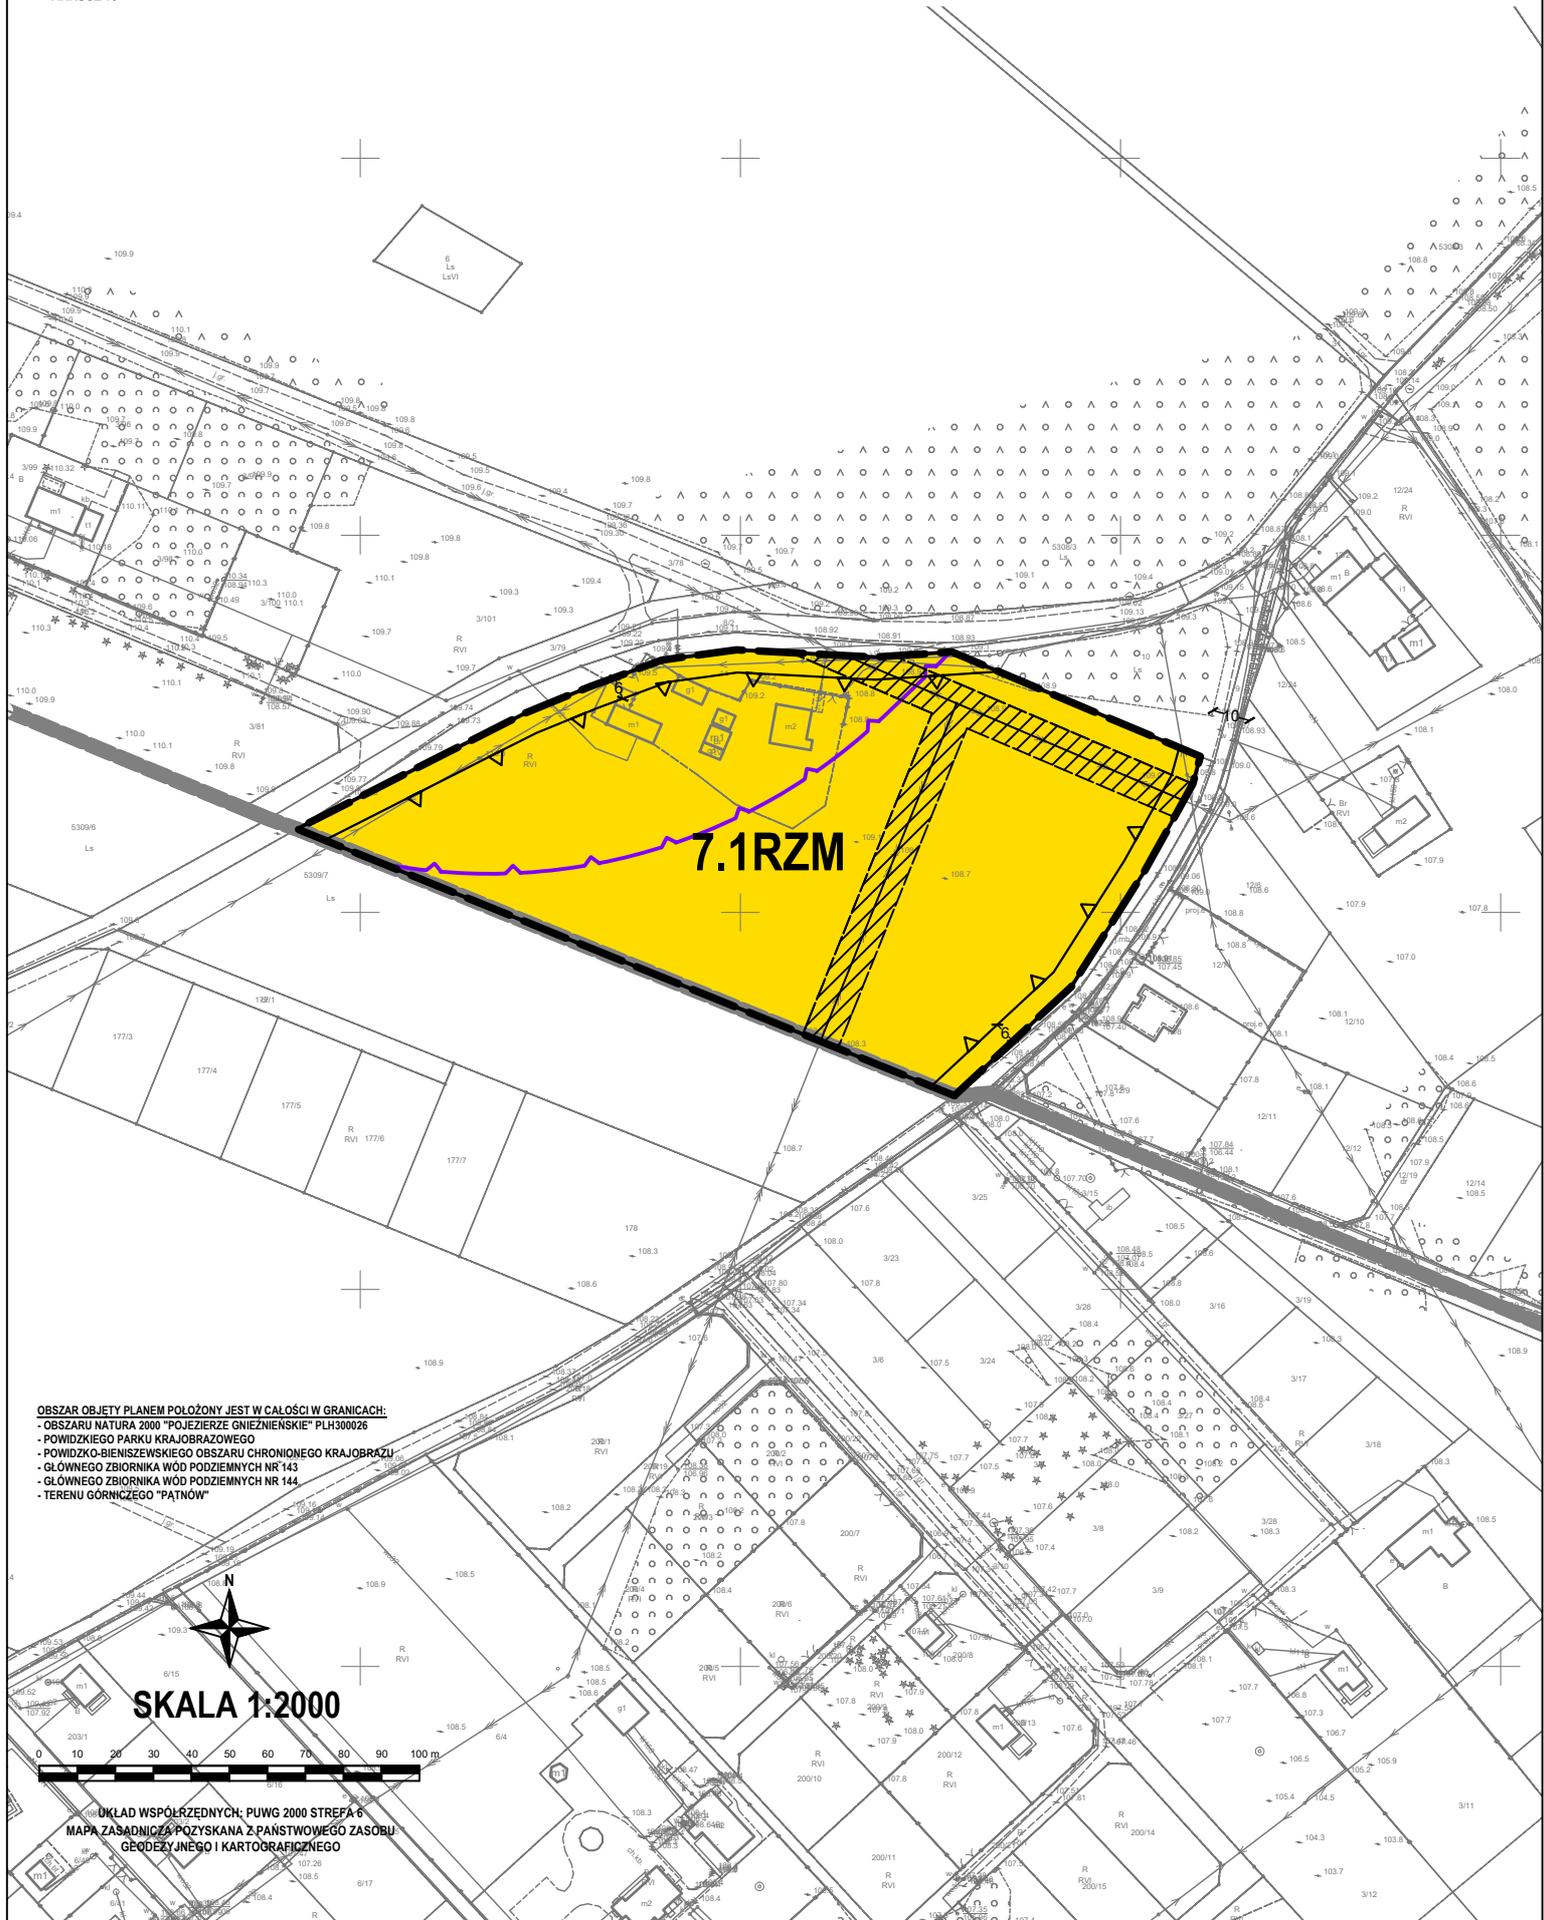

- OBZAR OBJEKTU PLANEM POŁOŻONY JEST W CAŁOŚCI W GRANICACH:
- OBSZARU NATURA 2000 "POJEZIERZE GNIEZNIENSKIE" PLH300026
 - POWIDZKIEGO PARKU KRAJOBRAZOWEGO
 - POWIDZKO-BIENISZEWSKIEGO OBSZARU CHRONIONEGO KRAJOBRAZU
 - GŁÓWNEGO ZBIORNIKA WÓD PODZIEMNYCH NR 143
 - GŁÓWNEGO ZBIORNIKA WÓD PODZIEMNYCH NR 144
 - TERENU GÓRNICZEGO "PĄTNÓW"

SKALA 1:2000



UKŁAD WSPÓŁRZĘDNYCH: PUWG 2000 STREFA 6
MAPA ZASADNICZA POZYSKANA Z PAŃSTWOWEGO ZASOBU
GEODEZYJNEGO I KARTOGRAFICZNEGO