


**MIEJSCOWY PLAN ZAGOSPODAROWANIA PRZESTRZENNEGO
GMINY OSTROWITE**

OBRĘB OSTROWITE

ZALĄCZNIK NR 1 DO UCHWAŁY NR XXV/196/2026
RADY GMINY OSTROWITE
Z DNIA 17 MARCA 2026 R.
ARKUSZ 36

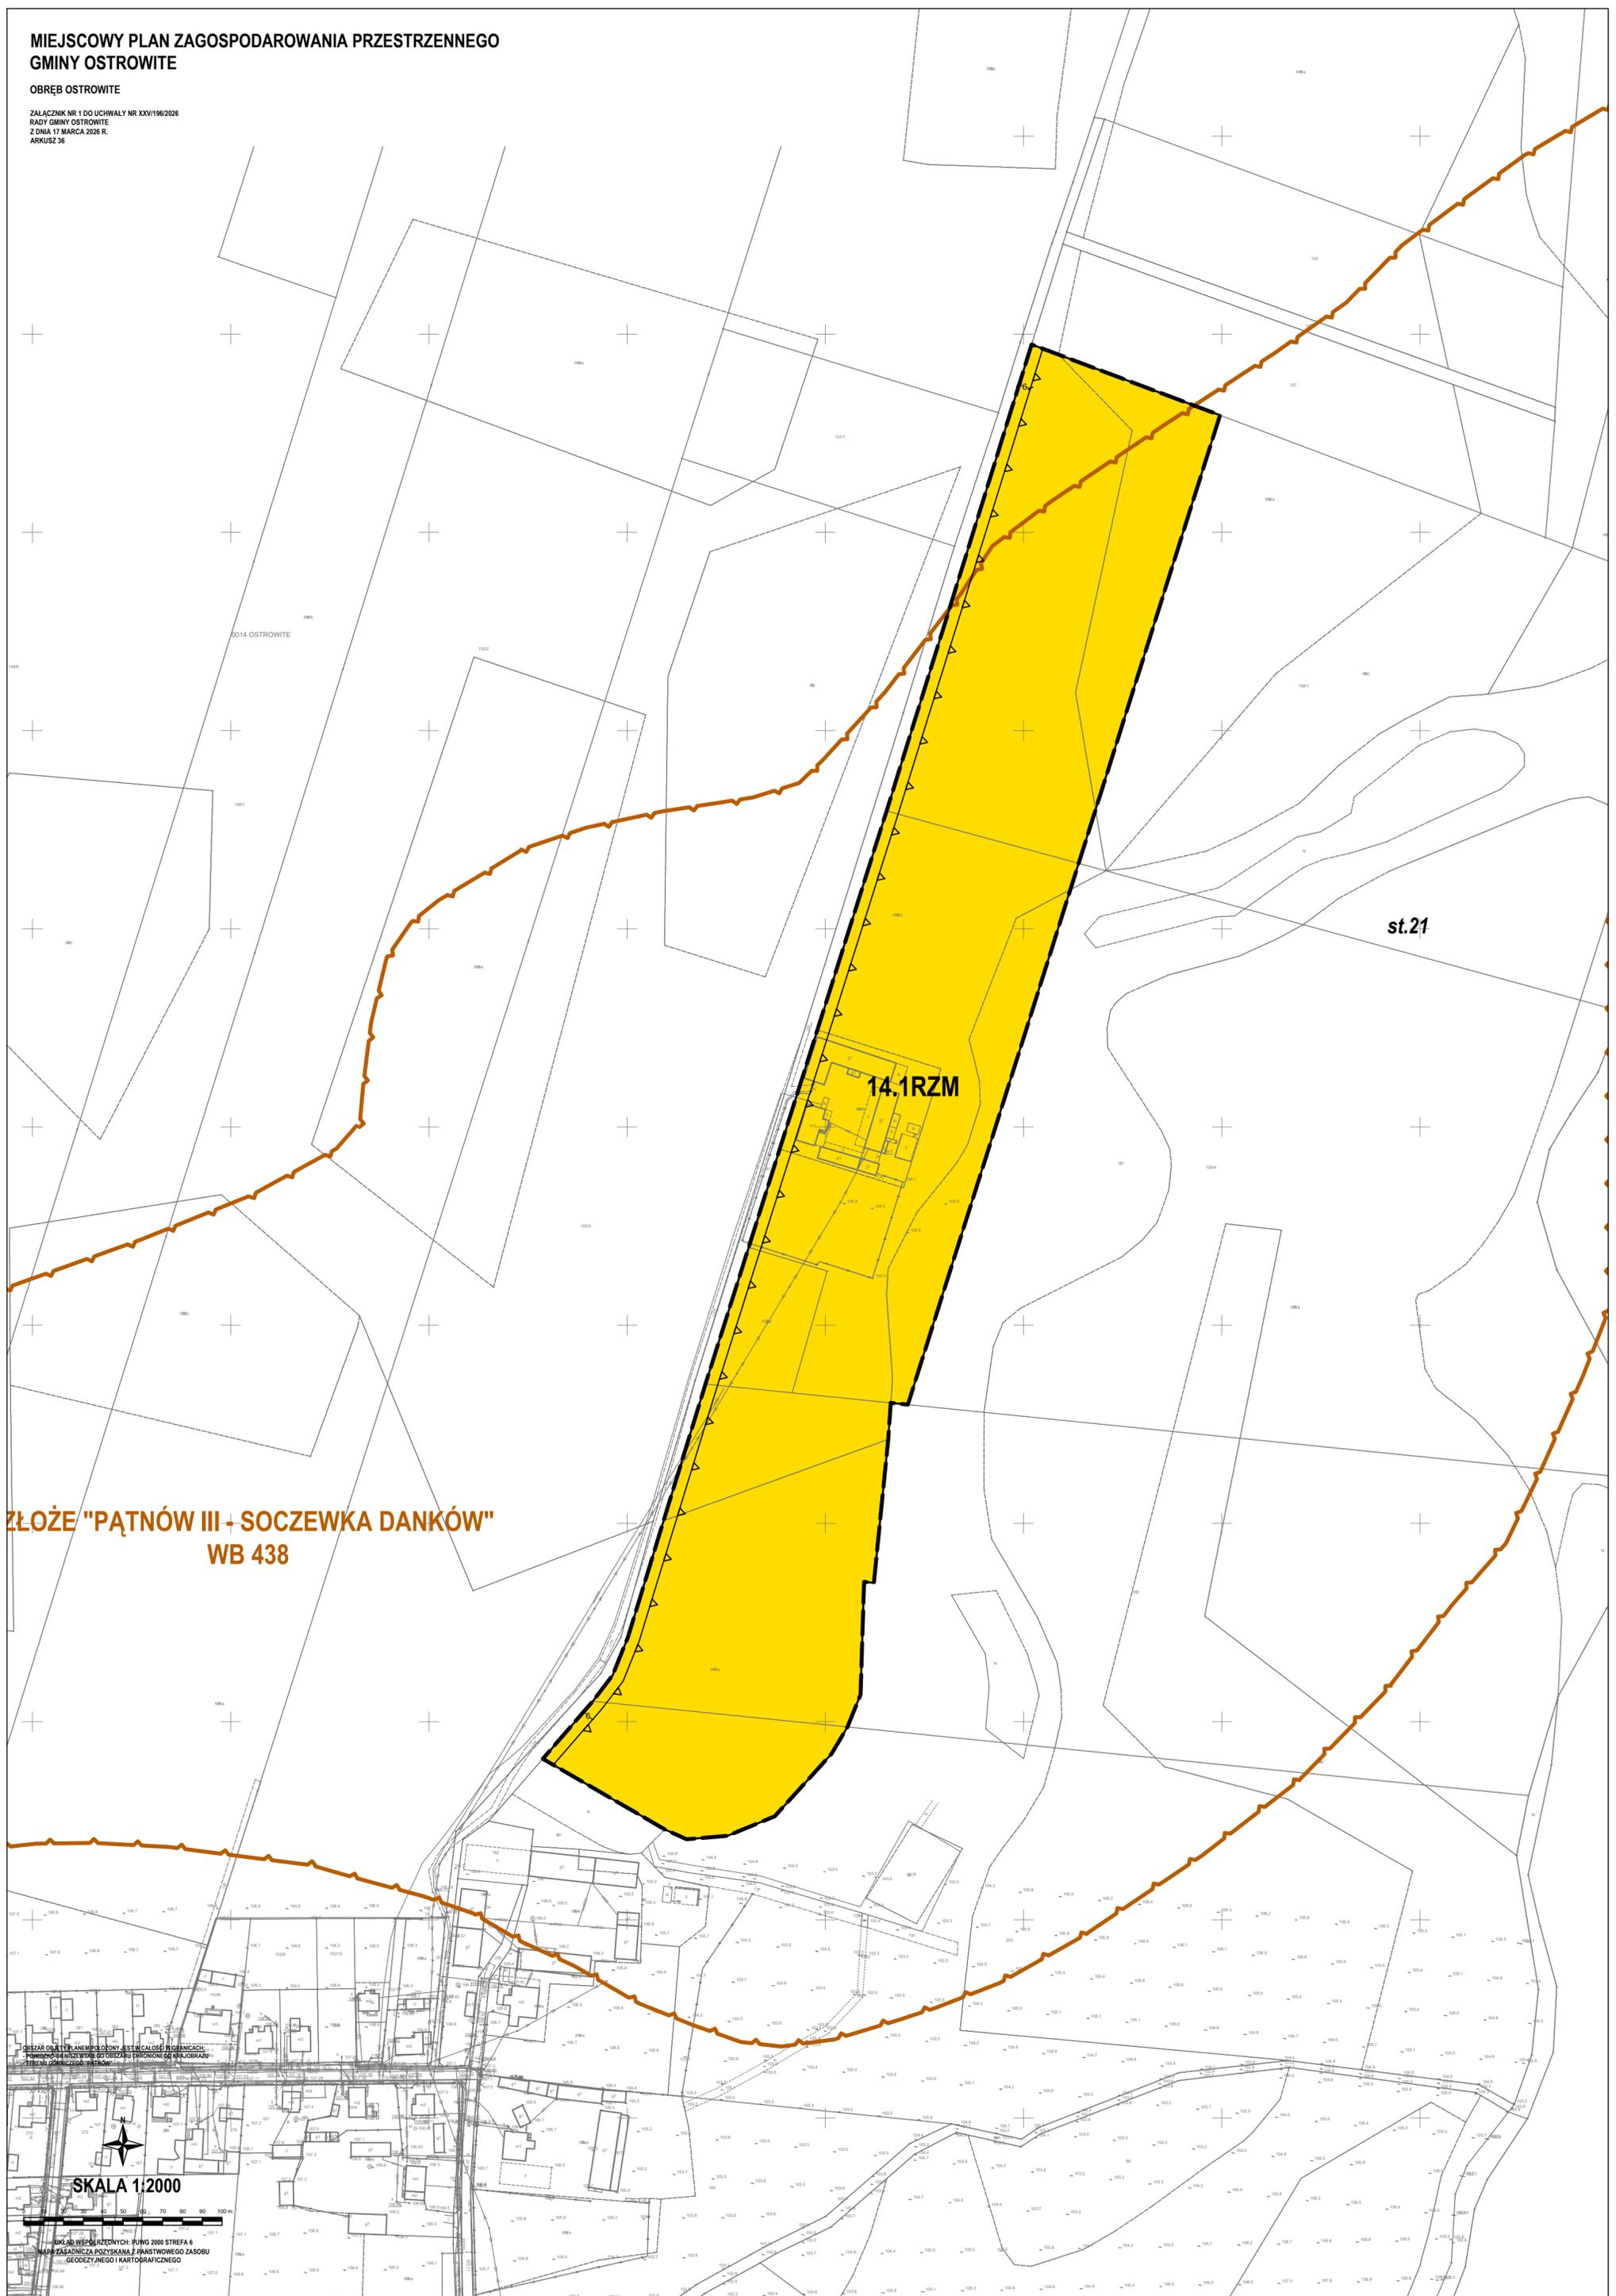

**ŹŁOŻE "PĄTNÓW III + SOCZEWKA DANKÓW"
WB 438**

14.1RZM

st.21

Obszar objęty planem miejscowym jest w całości w granicach Pomorsko-Benickiego Obszaru Chronionego Krajobrazu i obszaru chronionego krajobrazu.

SKALA 1:2000

WYKŁAD WSKAŁKOWYCH: PUNKT 2000 STREFA 6
MAPA ZASADNICZA POZYSKANA Z PAŃSTWOWEGO ZASOBU
GEODEZYJNEGO I KARTOGRAFICZNEGO