


MIEJSCOWY PLAN ZAGOSPODAROWANIA PRZESTRZENNEGO GMINY OSTROWITE

OBRĘB GOSTUŃ

ZALĄCZNIK NR 1 DO UCHWAŁY NR XXV/196/2026
RADY GMINY OSTROWITE
Z DNIA 17 MARCA 2026 R.
ARKUSZ 9

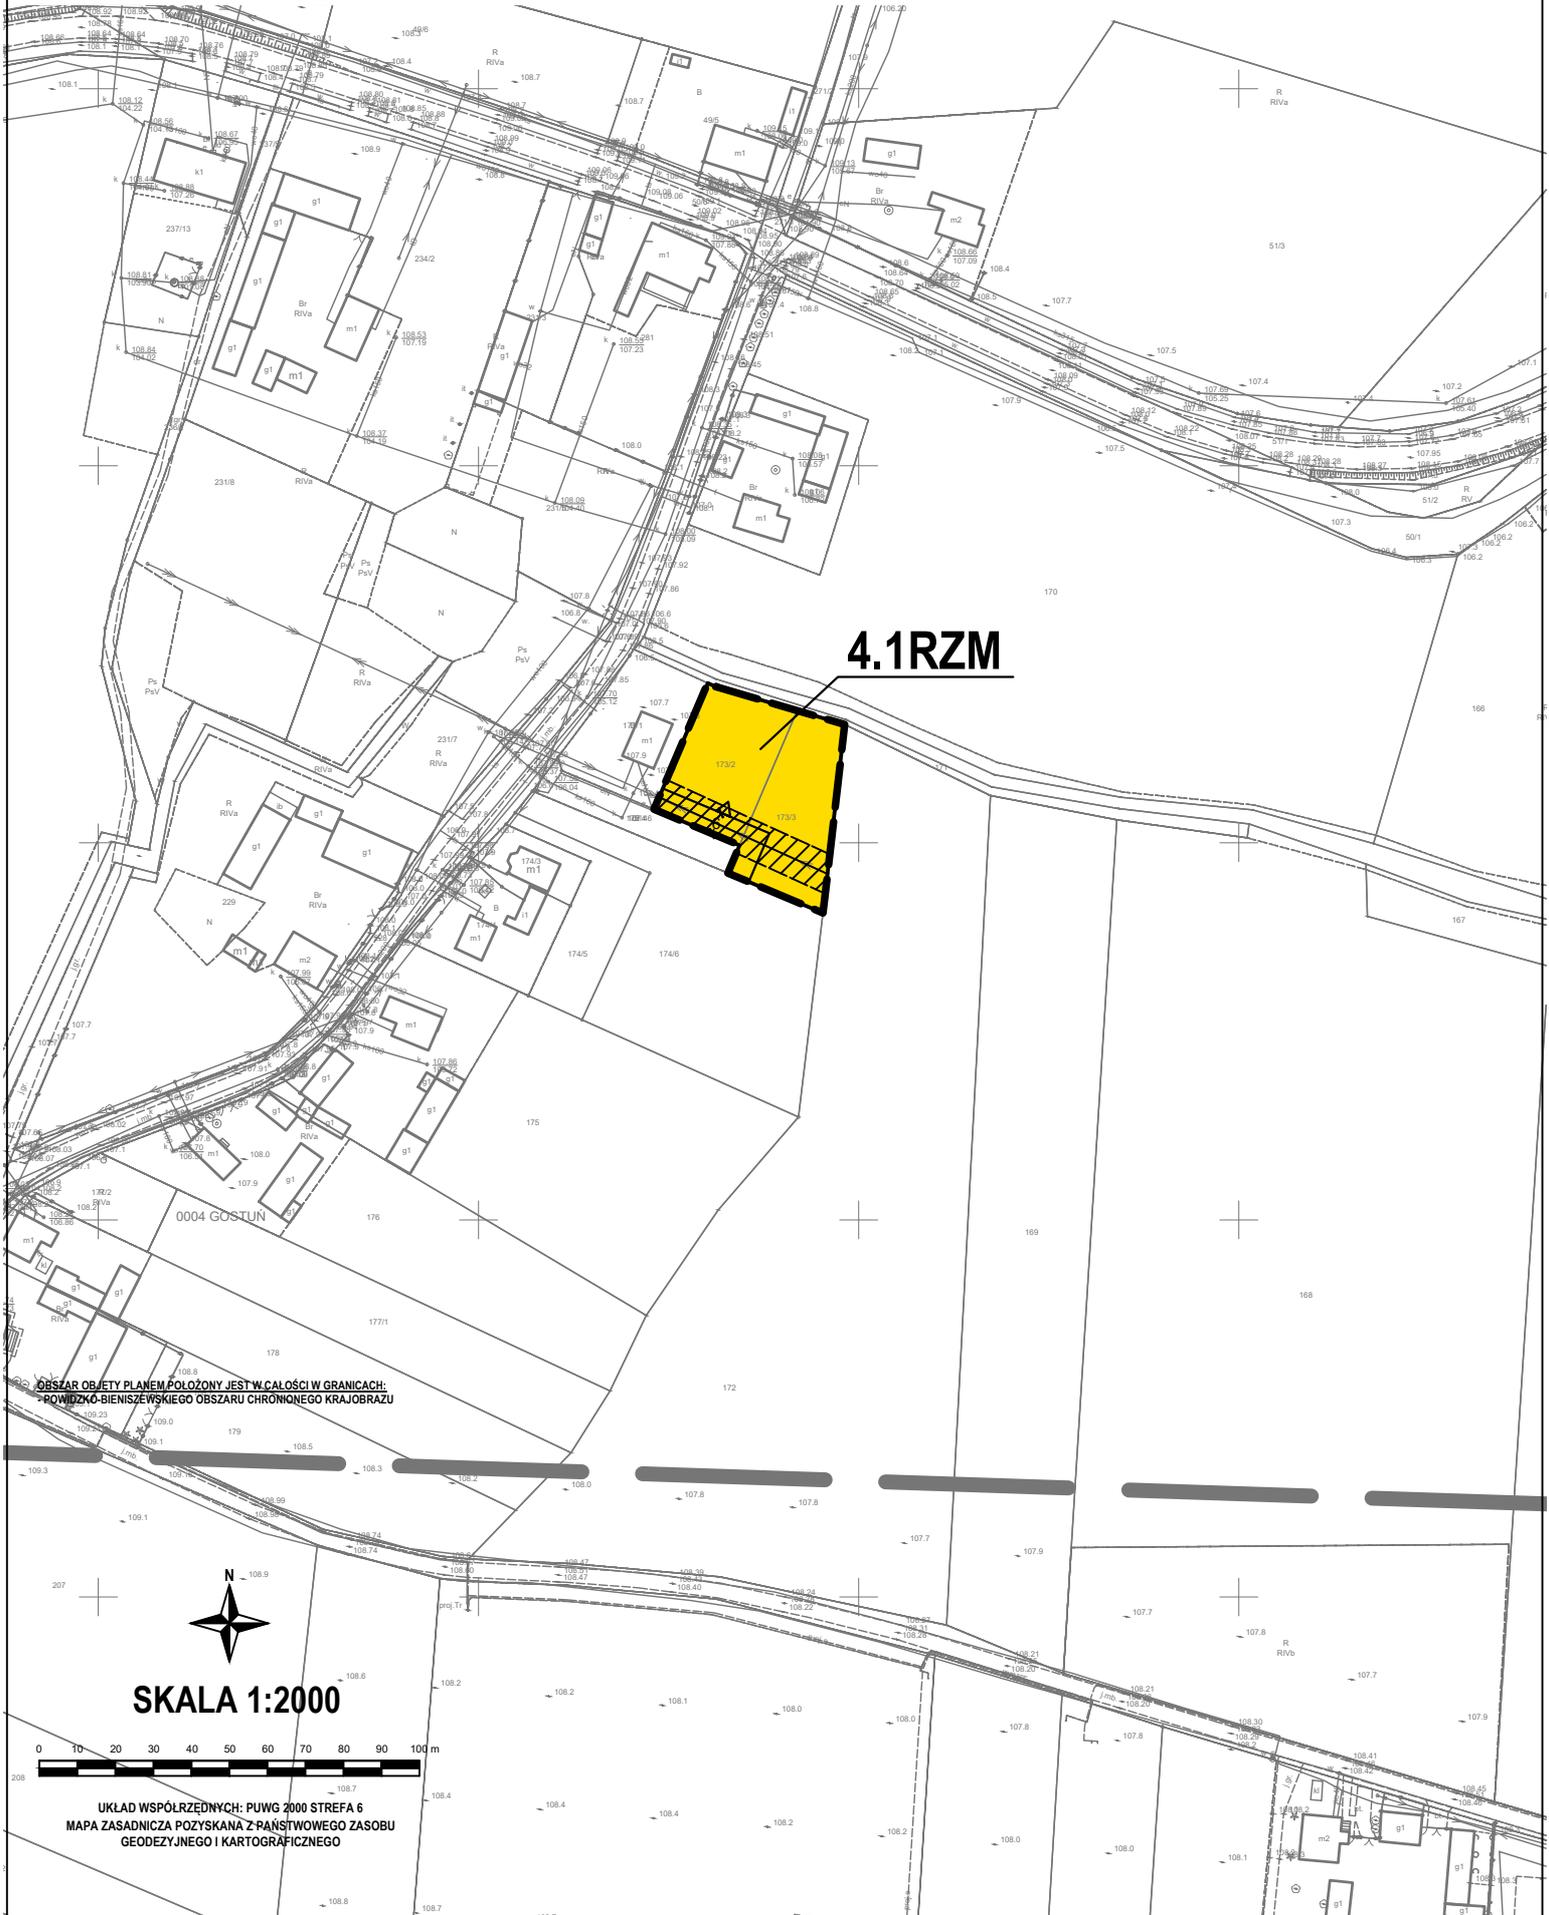

4.1RZM



SKALA 1:2000



UKŁAD WSPÓŁRZĘDNYCH: PUWG 2000 STREFA 6
MAPA ZASADNICZA POZYSKANA Z PAŃSTWOWEGO ZASOBU
GEODEZYJNEGO I KARTOGRAFICZNEGO