MAPA DO CELÓW PROJEKTOWYCH

Wykonawca: Biuro Usług Geodezyjnych ul. 21 Stycznia 19 62-400 Słupca	Oznaczenie kancelaryjne zgłoszenia pracy geodezyjnej	KERG.: 474/2013
tel./ fax (0-63) 277-18-33 NIP 667-1849-208	Nazwa miejscowości	Ostrowite
Jednostka ewidencyjna	Identyfikator	302304_2
	nazwa	Ostrowite
Obręb ewidencyjny	Identyfikator	0014
	nazwa	Ostrowite
Skala mapy:		1:500
Nazwa układu współrzędnych	prostokątnych	"1965 - strefa 4"
	układ wysokości	Kronsztadt
Oznaczenie granic obszaru, który był przedmiotem aktualizacji		
Arkusz ewidencyjny:	Dz. nr : 174; 170/2; 173/1; 15/1	
Sekcja:	424.141.182.2; 191.1	
Uwagi:		digitalizacja mapy 1:500
Data opracowania mapy:		20.05.2013 r.

Robert Nadgrodkiewicz
nazwa/imię i nazwisko wykonawcy — podpis osoby reprezentującej wykonawcę

Karol Kasprzyk
imię i nazwisko geodety uprawnionego, który opracował mapę — nr uprawnień i podpis geodety

Nie wykluczа się istnienia w terenie innych nie wykazanych na niniejszej mapie urządzeń podziemnych, które nie były zgłoszone do inwentaryzacji .

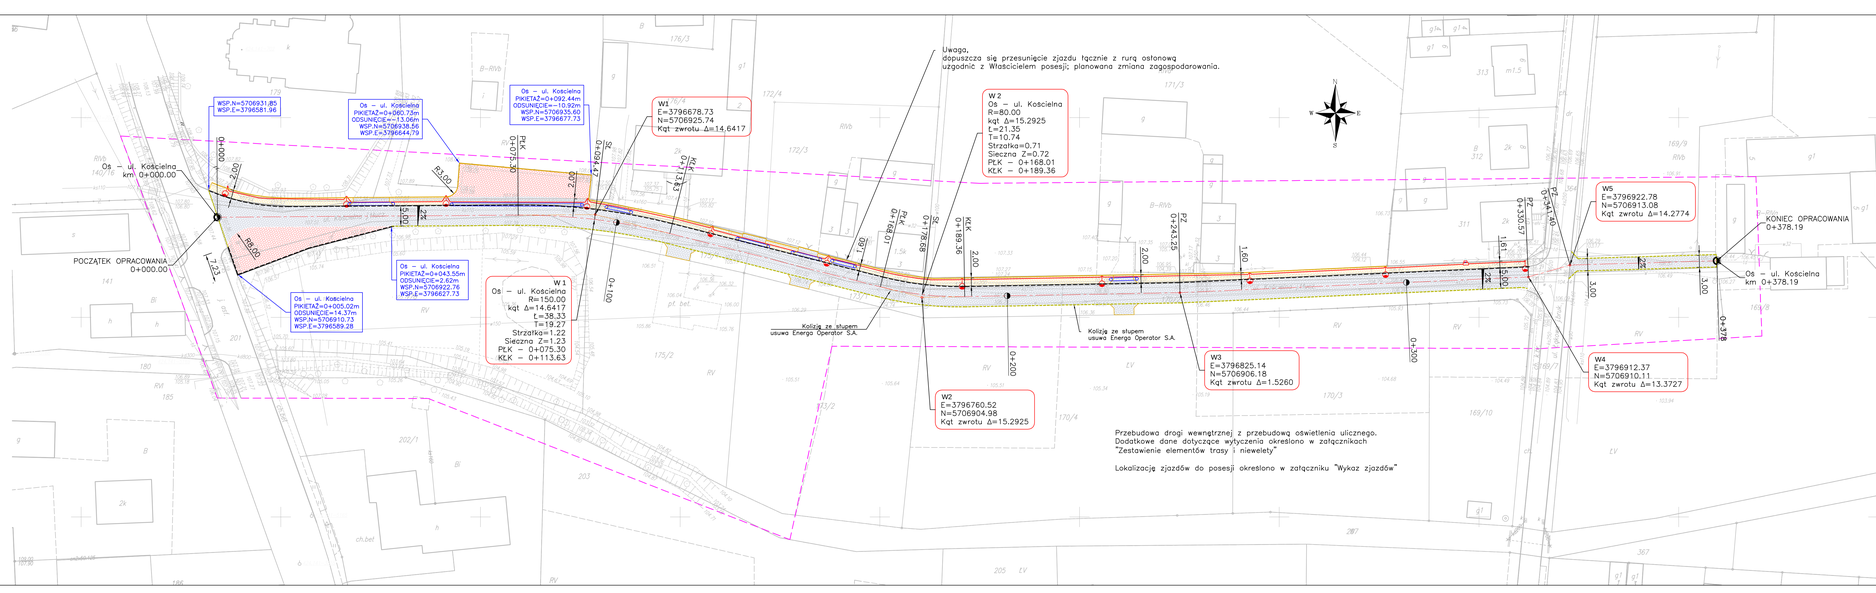

LEGENDA:

- proj. krawężnik betonowy zjazdowy 15*22*100cm - kolor szary
- proj. opornik 12*25*100cm - kolor szary
- proj. obrzeze chodnikowe 8*25*100cm - kolor szary
- proj. nawierzchnia jezdni i zjazdów z betonowej kostki brukowej gr. 8cm - kolor szary
- proj. nawierzchnia chodników z betonowej kostki brukowej gr. 6cm - kolor szary
- proj. nawierzchnie wielofunkcyjne z betonowej kostki brukowej gr. 8cm - kolor czerwony
- proj. kabel ziemny - YAKXS 4x25mm2 (EN)
- proj. kabel w rurze AROT DVK 75 (przekop otwarty)
- proj. słup oświetleniowy w kolorze grafitowym typu C6/3/60 z oprawą ledową ECLATJ MLF E-RS R1050 CL1

Biuro projektowe	Andrzej Madaj, ul. Ratajczaka 7/13, 62-400 Słupca, www.amadaj.pl, biuro@amadaj.pl
Temat:	Przebudowa drogi wewnętrznej - ul. Kościelnej
Nazwa i adres obiektu:	Droga wewnętrzna ul. Kościelna, 62-402 Ostrowite, powiat słupecki
Nazwa rysunku:	**Plan wytyczenia**

Zespół projektowy		Numer uprawnień	Podpis
Projektował	Andrzej Madaj	specjalność konstrukcyjno - budowlana GPB 7342-13/98	
Projektował			
Sledził	Projekt do zgłoszenia robót	Data	Lipiec 2013

Skala 1:500 — Nr rysunku 6 — Nr arkusza 1/1