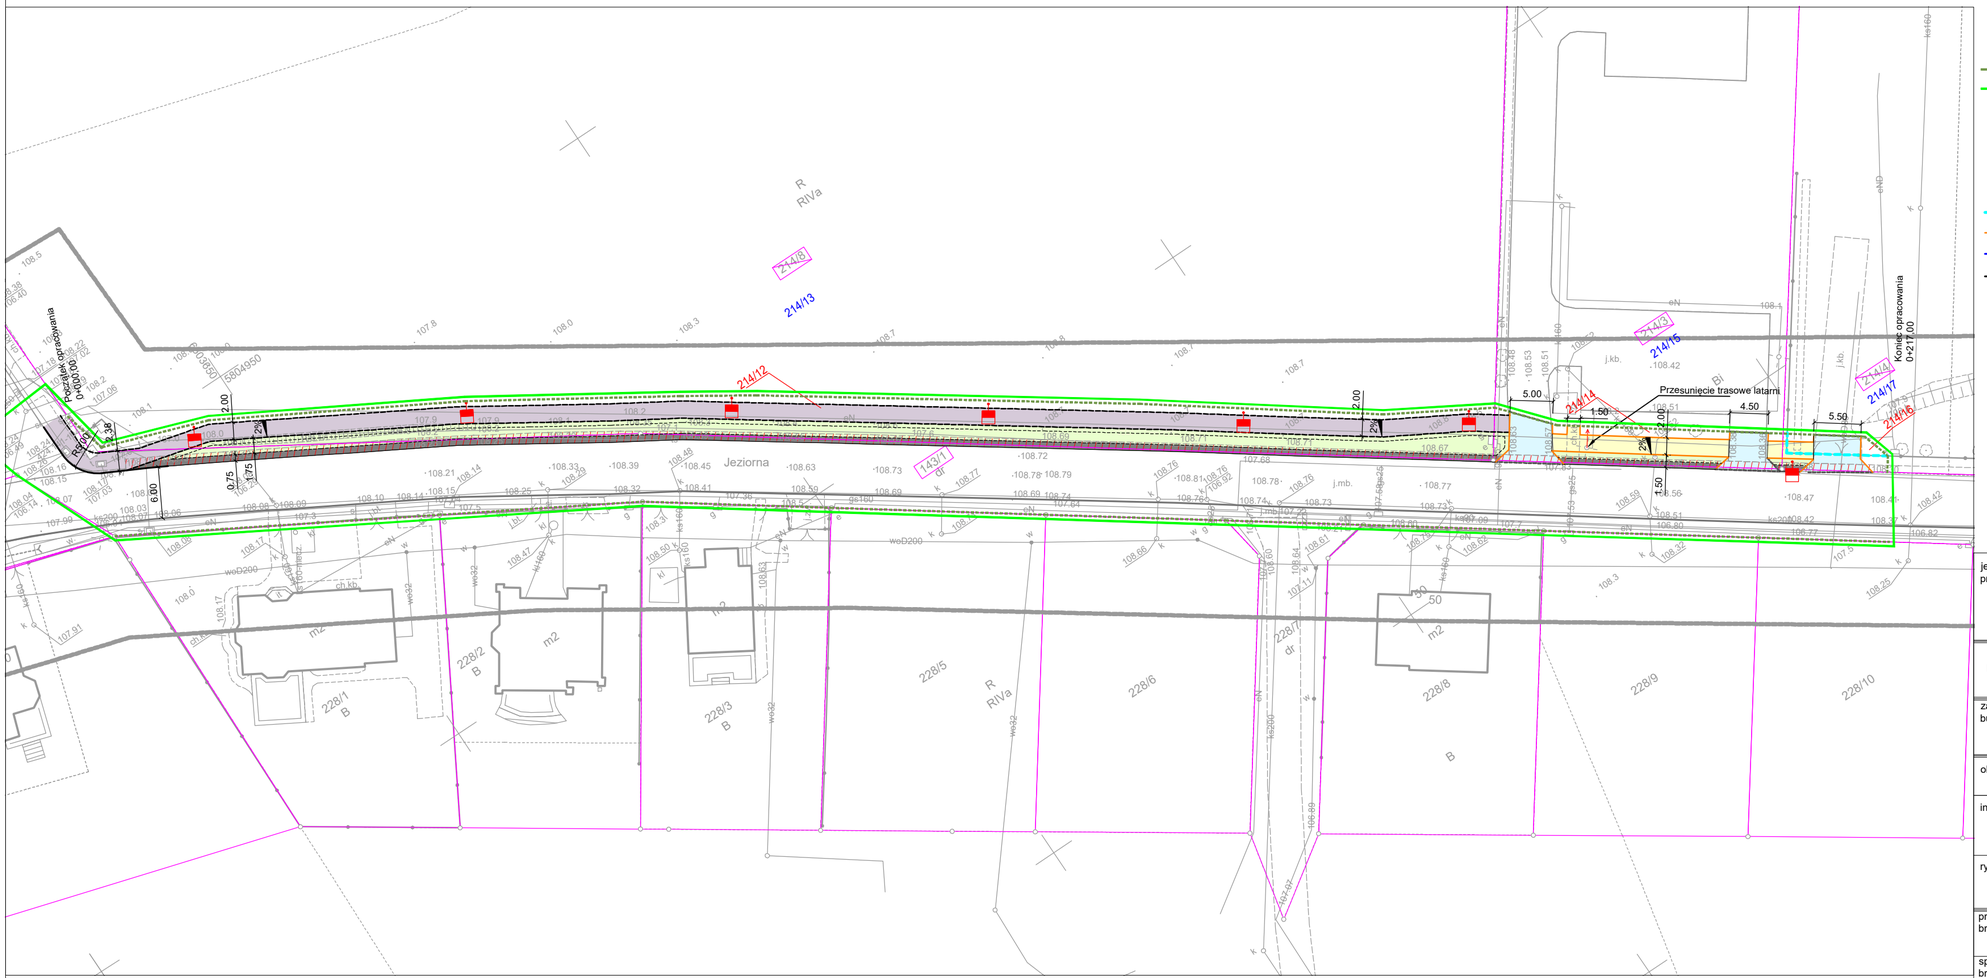



LEGENDA:

- linia rozgraniczająca teren drogi gminnej
- teren niezbędny dla obiektów budowlanych
- nieruchomości, na których zlokalizowano inwestycję
- nieruchomości przeznaczone do podziału, na których zlokalizowano inwestycję
- 55/1 - nr działek po podziale, pozostające przy obecnym właścicielu
- 55/1 - nr działek po podziale włączanych w pas drogowy
- proj. rozbiórka ogrodzeń
- obrzeże betonowe 8x30cm
- proj. krawężnik betonowy najazdowy 15x22cm
- proj. krawężnik betonowy 15x30cm
- proj. latarnia oświetleniowa
- proj. chodnik z brukowej kostki betonowej
- proj. chodnik bitumiczny
- proj. zjazdu z brukowej kostki betonowej
- proj. pobocze z kruszywa łamanego
- proj. zieleń - humus obsiany mieszanką traw
- proj. rozbiórka ist. nawierzchni jezdni

| | |
|---|---|
| jednostka projektowa | DROGA ADAM CHMIELEWSKI<br>WŁAŚCICIEL: ADAM CHMIELEWSKI<br>ADRES: UL.RTM W.PILECKIEGO 16/25, 62-400 SŁUPCA<br>TEL: +48 63 241 01 74<br>KOM: +48 506 713 806<br>E-MAIL: biuro@acdroga.pl<br>WWW: www.acdroga.pl |

PRAWA AUTORSKIE ZASTRZEŻONE COPY RIGHTS RESERVED
Przedmiotowy projekt chroniony jest prawem autorskim zgodnie z art. 1 Ustawy o Prawie Autorskim i Prawach Pokrewnych z dnia 4 lutego 1994 r. (dz. U. nr 24 poz. 83)

| | |
|---|---|
| zamierzenie budowlane | ROZBUDOWA DROGI GMINNEJ NR 421012P<br>- UL. JEZIORNA W M. OSTROWITE |
| obiekt | ul. Jeziorna w m. Ostrowite od ul. Zielonej do Stadionu |
| inwestor | Gmina Ostrowite<br>ul. Lipowa 2<br>62 - 402 Ostrowite |
| rysunek | PLAN ZAGOSPODAROWANIA TERENU |

| | | |
|---|---|---|
| projektant branży drogowej | mgr inż. Dominik Juszczak<br>WKP/0347/POOD/23 w specjalności drogowej | podpis |
| sprawdzający branży drogowej | inż. Adam Chmielewski<br>WKP/0231/POOD/06 w specjalności drogowej | podpis |

| stadium | branża | skala | data | nr rysunku | |
|---|---|---|---|---|---|
| Projekt wykonawczy | drogowa | 1:500 | 06.2026 | 2.0 | |