


MIEJSCOWY PLAN ZAGOSPODAROWANIA PRZESTRZENNEGO GMINY OSTROWITE

OBRĘB KANIA


ZALĄCZNIK NR 1 DO UCHWAŁY NR
RADY GMINY OSTROWITE
Z DNIA R.
ARKUSZ 19

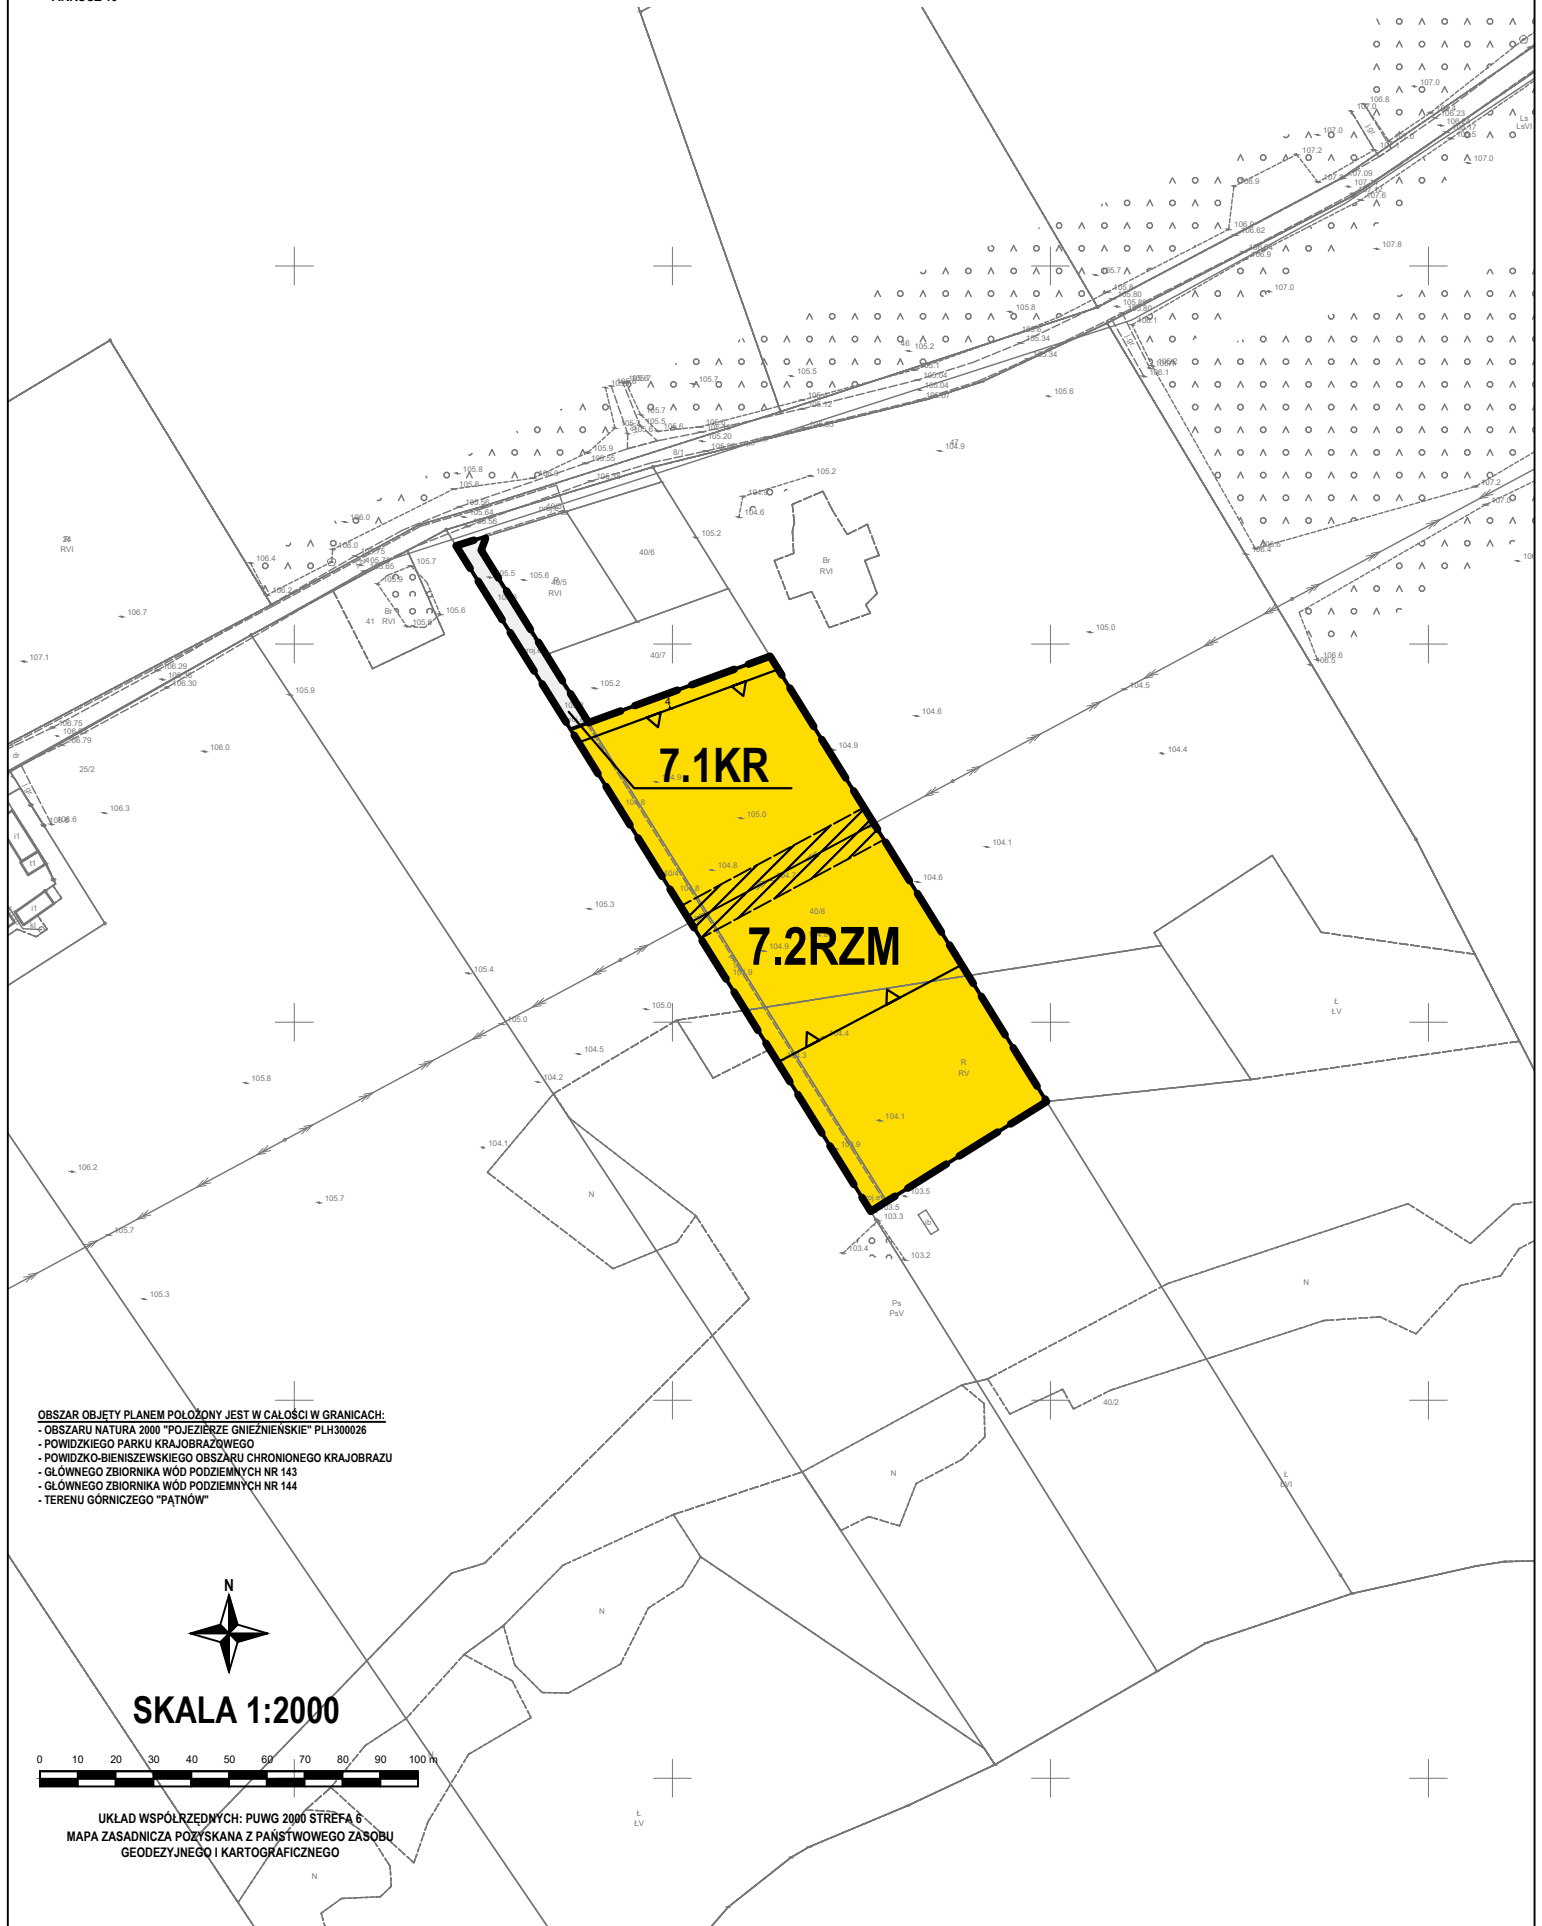

- OBSZAR OBJEKTU PLANEM POŁOŻONY JEST W CAŁOŚCI W GRANICACH:
- OBSZARU NATURA 2000 "POJEZIERZE GNIEZNIENSKIE" PLH300026
 - POWIĘDZIEGO PARKU KRAJOBRAZOWEGO
 - POWIĘDZKO-BIENISZEWSKIEGO OBSZARU CHRONIONEGO KRAJOBRAZU
 - GŁÓWNEGO ZBIORNIKA WÓD PODZIEMNYCH NR 143
 - GŁÓWNEGO ZBIORNIKA WÓD PODZIEMNYCH NR 144
 - TERENU GÓRNICZEGO "PĄTNÓW"



SKALA 1:2000

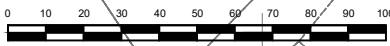

UKŁAD WSPÓRZĘDNYCH: PUWG 2000 STREFA 6
MAPA ZASADNICZA POZYSKANA Z PAŃSTWOWEGO ZASOBU
GEODEZYJNEGO I KARTOGRAFICZNEGO