


**MIEJSCOWY PLAN ZAGOSPODAROWANIA PRZESTRZENNEGO
GMINY OSTROWITE**

OBRĘB ŚWINNA

ZALĄCZNIK NR 1 DO UCHWAŁY NR XXV/196/2026
RADY GMINY OSTROWITE
Z DNIA 17 MARCA 2026 R.
ARKUSZ 51

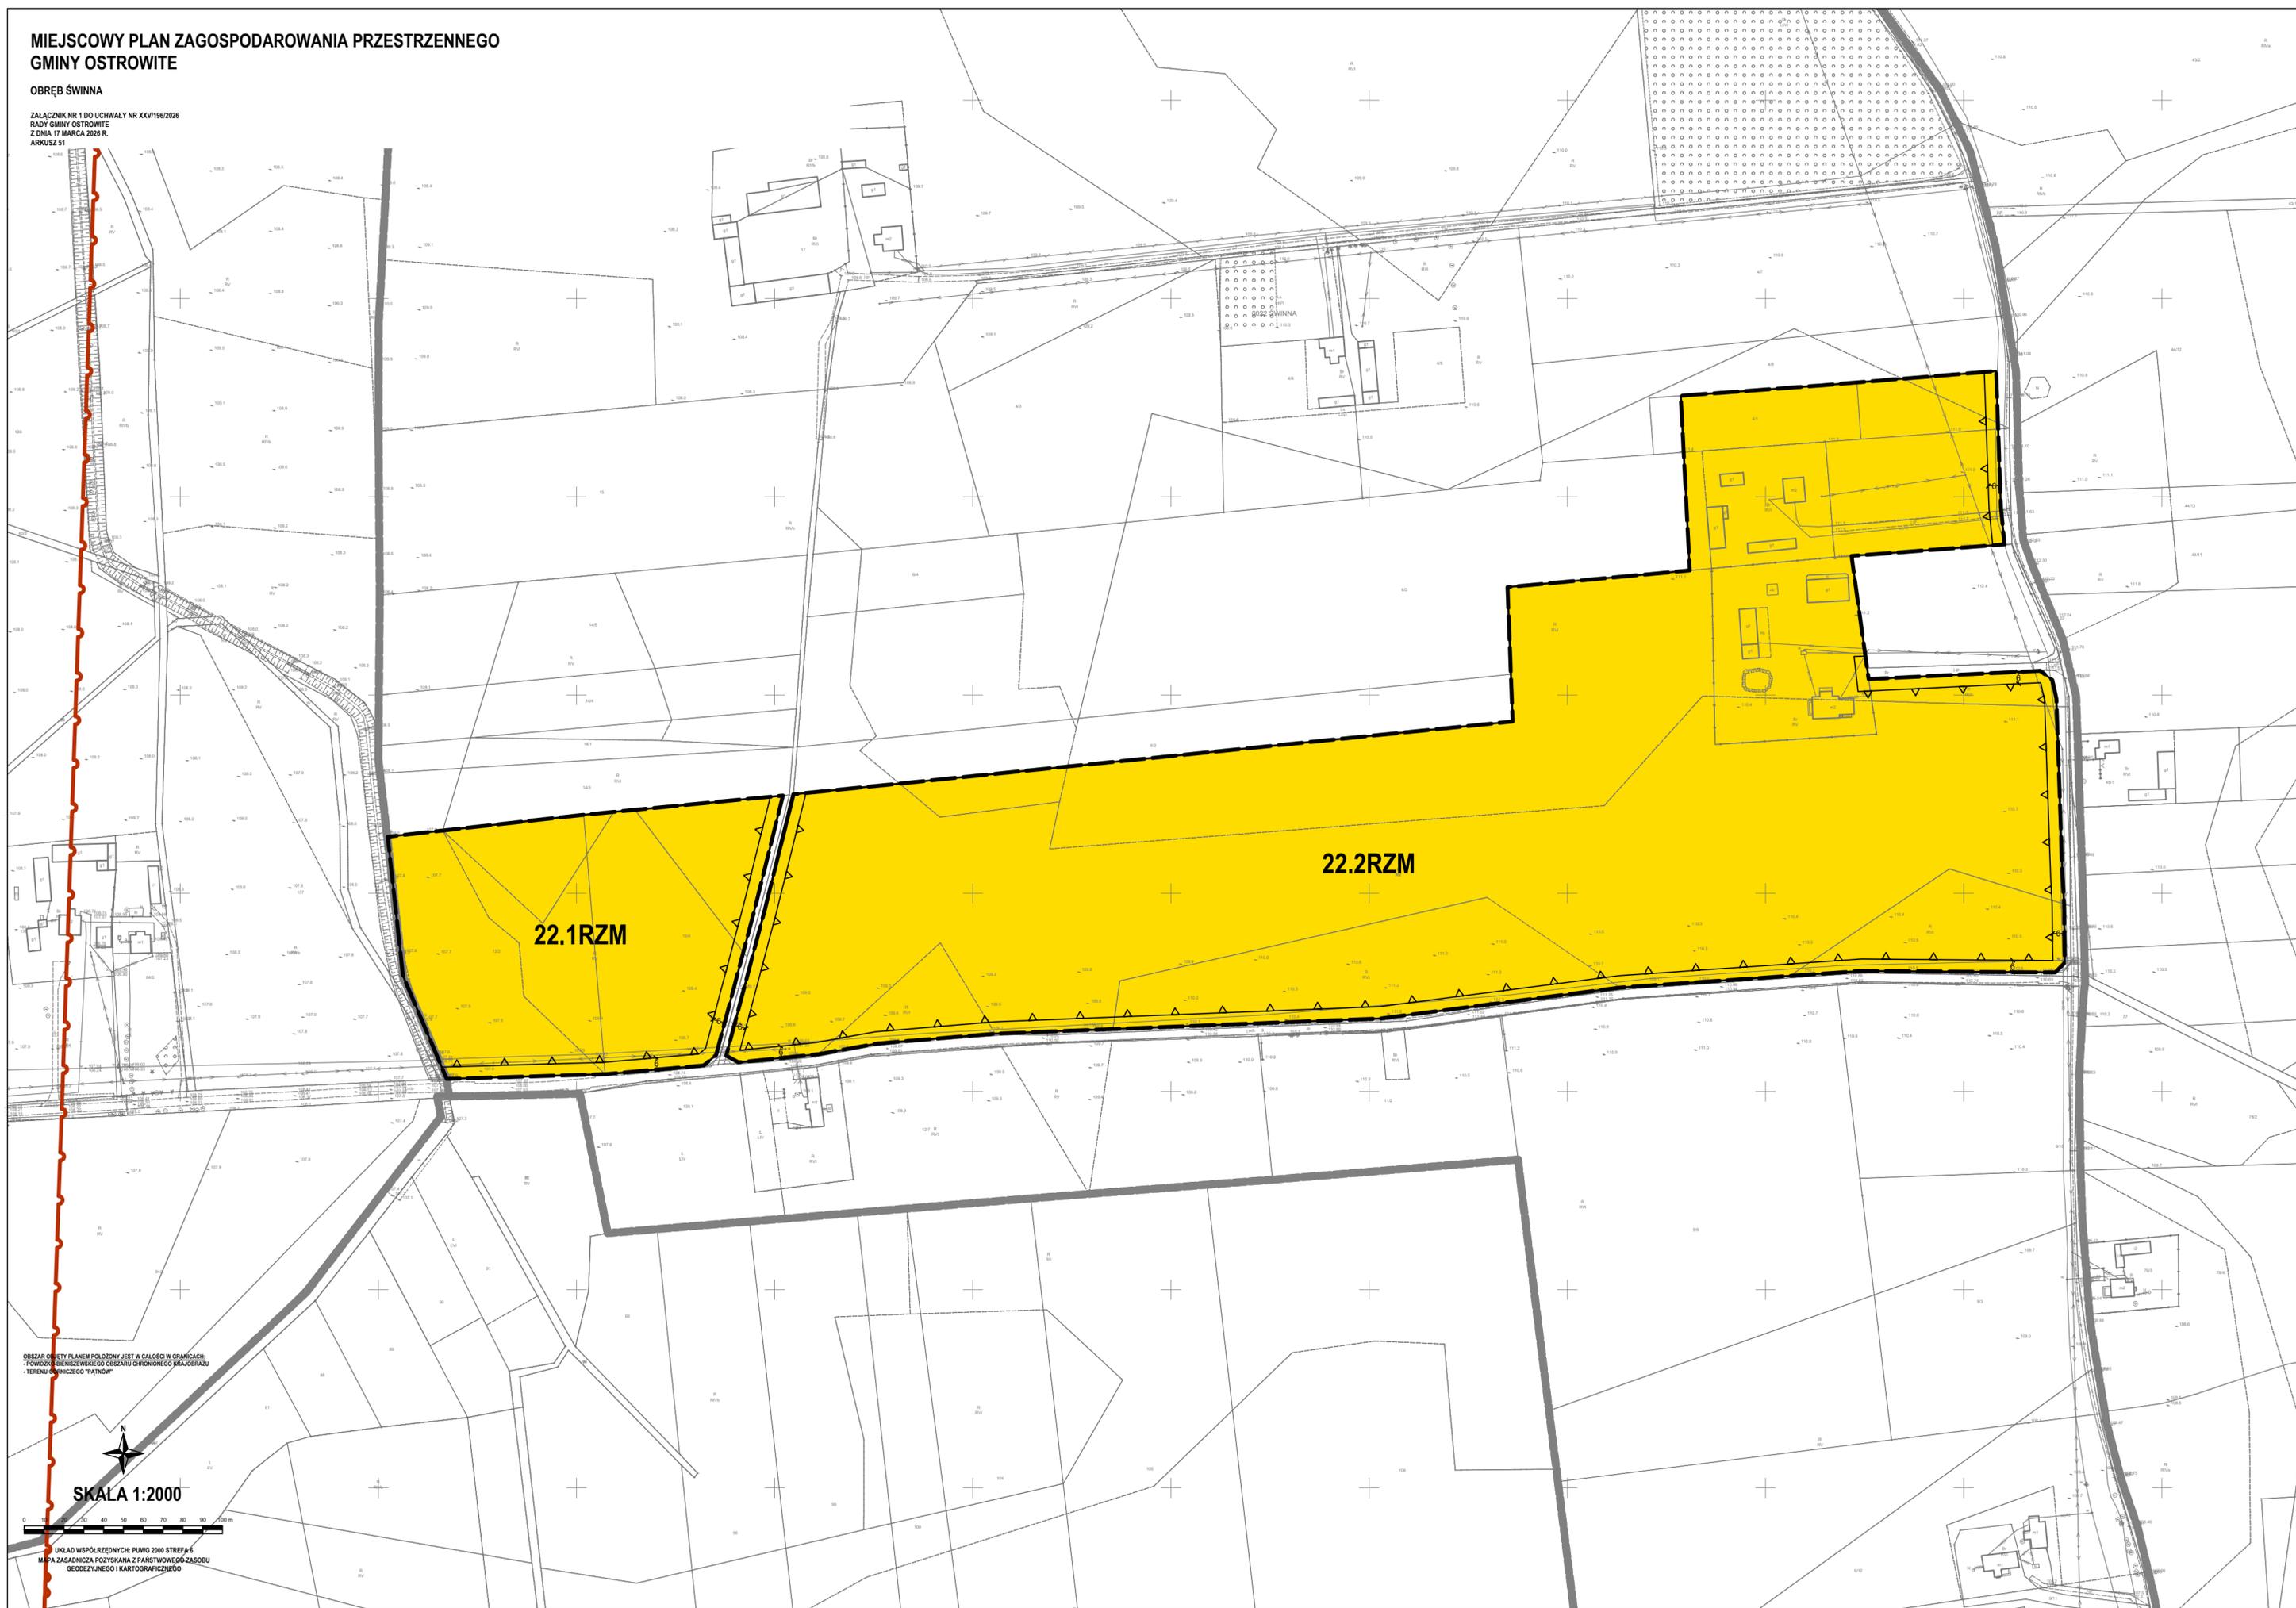

OBZAR OBY PLANEM POLOZONY JEST W CALOSCI W GRAMICACH
POWIATU BRNIEZKIEJEGO OBRZARU CHRONIONEGO WIAJOSZAJU
TERENU OBRNIEZKIEGO "PATN"



SKALA 1:2000



UKLAD WSPOLRZEDNYCH: PUNW 2000 STREFA 4
MAPA ZASADNICZA POZYSKANA Z PANSTWOWEGO ZAROBU
GEODEZYJNEGO I KARTOGRAFICZNEGO