


MIEJSCOWY PLAN ZAGOSPODAROWANIA PRZESTRZENNEGO
GMINY OSTROWITE

OBRĘB MILEJEWO


ZAŁĄCZNIK NR 1 DO UCHWAŁY NR XXV/196/2026
RADY GMINY OSTROWITE
Z DNIA 17 MARCA 2026 R.
ARKUSZ 32

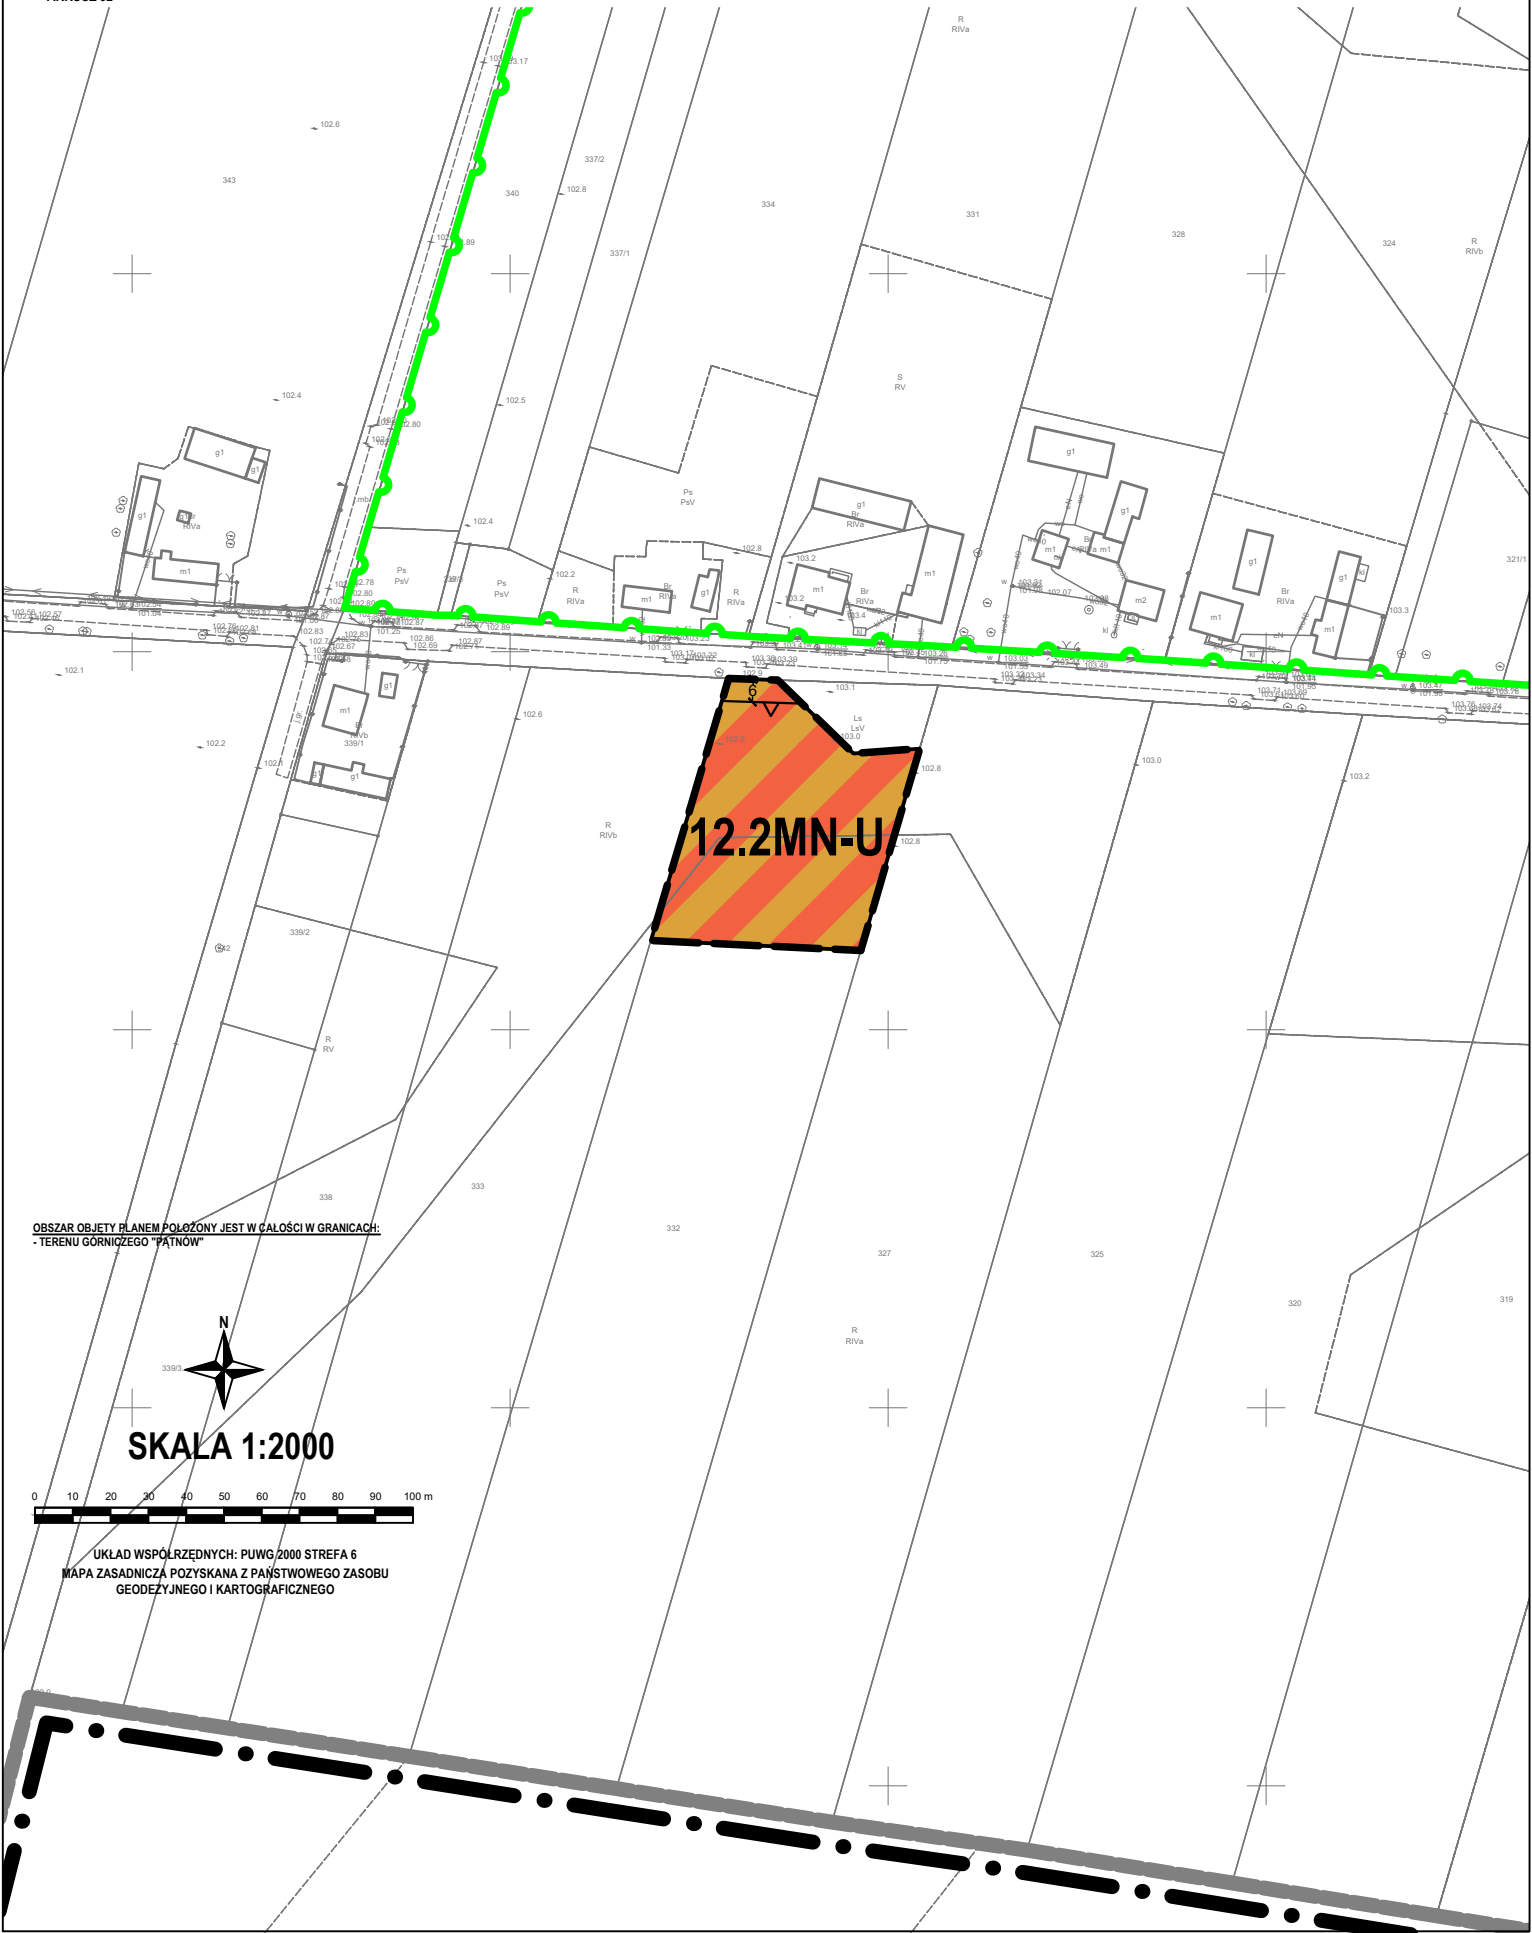

OBSZAR OBJĘTY PLANEM POŁOŻONY JEST W CAŁOŚCI W GRANICACH:
- TERENU GÓRNICZEGO "PATNÓW"



SKALA 1:2000

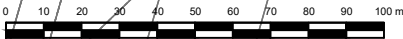

UKŁAD WSPÓŁRZĘDNYCH: PUWG/2000 STREFA 6
MAPA ZASADNICZA POZYSKANA Z PAŃSTWOWEGO ZASOBU
GEODEZYJNEGO I KARTOGRAFICZNEGO