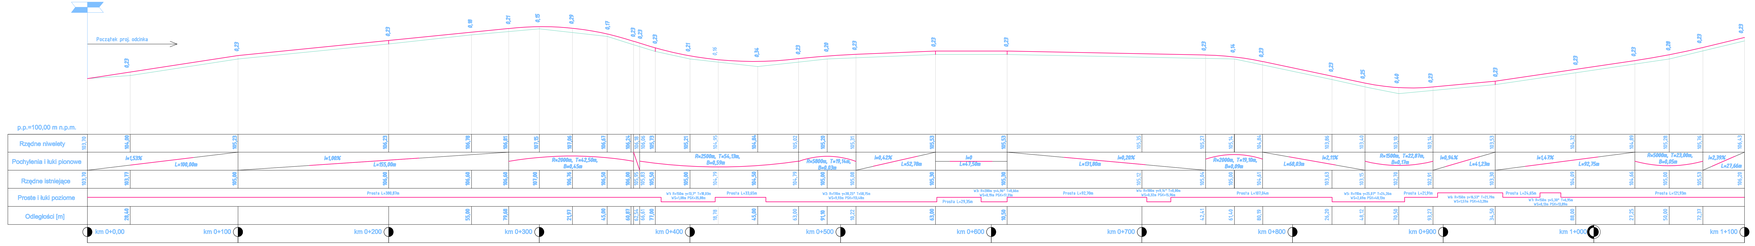

LEGENDA

projektowana niwelieta drogi

istniejący teren

P.P.-B. "PROBUD" w KONINIE				
BUDOWA	Przebudowa drogi gminnej Jarotki - Izdebno		INWESTOR: Urząd Gminy w Ostrowiecku ul. Lipowa 2 62-402 Ostrowiec	
OBIEKT	Droga gminna Jarotki - Izdebno - gmina Ostrowiec			
TREŚĆ RYS.	Przekrój podłużny drogi - Ark.1.			
DATA	Sierpień 2009	Nr. uprawnień	Podpis	BRANŻA: Drogowa
PROJEKTOWAŁ	Inż. Kazimierz Rosiński	GP.7242/9/94		SKALA: 1:100/1000 Nr rys.
SPRAWDZIŁ	Inż. Roman Urbański	GAN.242/6346/12/38/94		

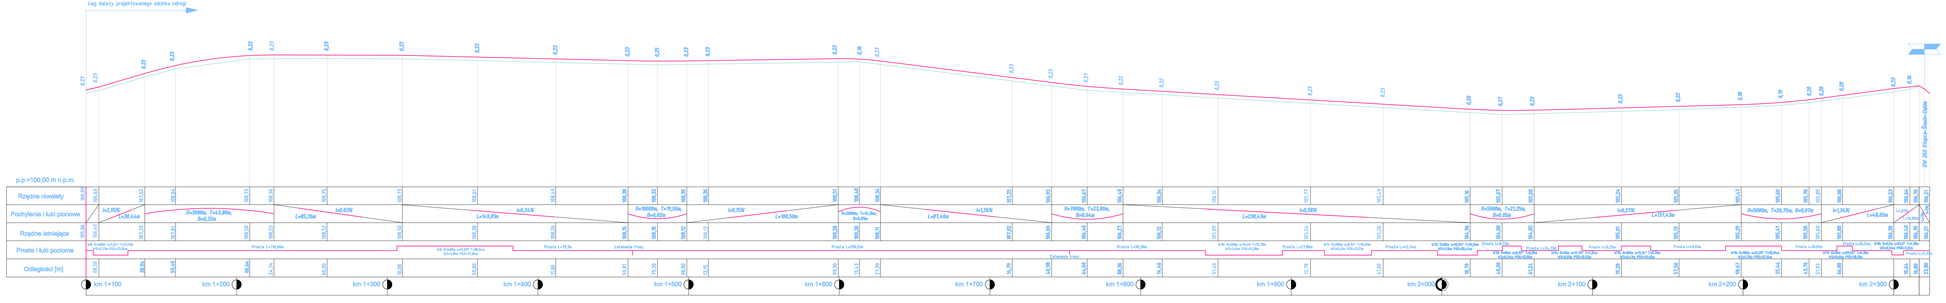

LEGENDA

projektowana niwelieta drogi

istniejący teren

P.P.-B. "PROBUD" w KONINIE				
BUDOWA	Przebudowa drogi gminnej Jarotki - Izdebno		INWESTOR: Urząd Gminy w Ostrowiecku ul. Lipowa 2 62-402 Ostrowiec	
OBIEKT	Droga gminna Jarotki - Izdebno - gmina Ostrowiec			
TREŚĆ RYS.	Przekrój podłużny drogi - Ark.2.			
DATA	Sierpień 2009	Nr. uprawnień	Podpis	BRANŻA: Drogowa
PROJEKTOWAŁ	Inż. Kazimierz Rosiński	GP.7242/9/94		SKALA: 1:100/1000 Nr rys.
SPRAWDZIŁ	Inż. Roman Urbański	GAN.242/6346/12/38/94		