


# MIEJSCOWY PLAN ZAGOSPODAROWANIA PRZESTRZENNEGO GMINY OSTROWITE


OBRĘB OSTROWITE

ZALĄCZNIK NR 1 DO UCHWAŁY NR .....  
RADY GMINY OSTROWITE  
Z DNIA ..... R.  
ARKUSZ 37

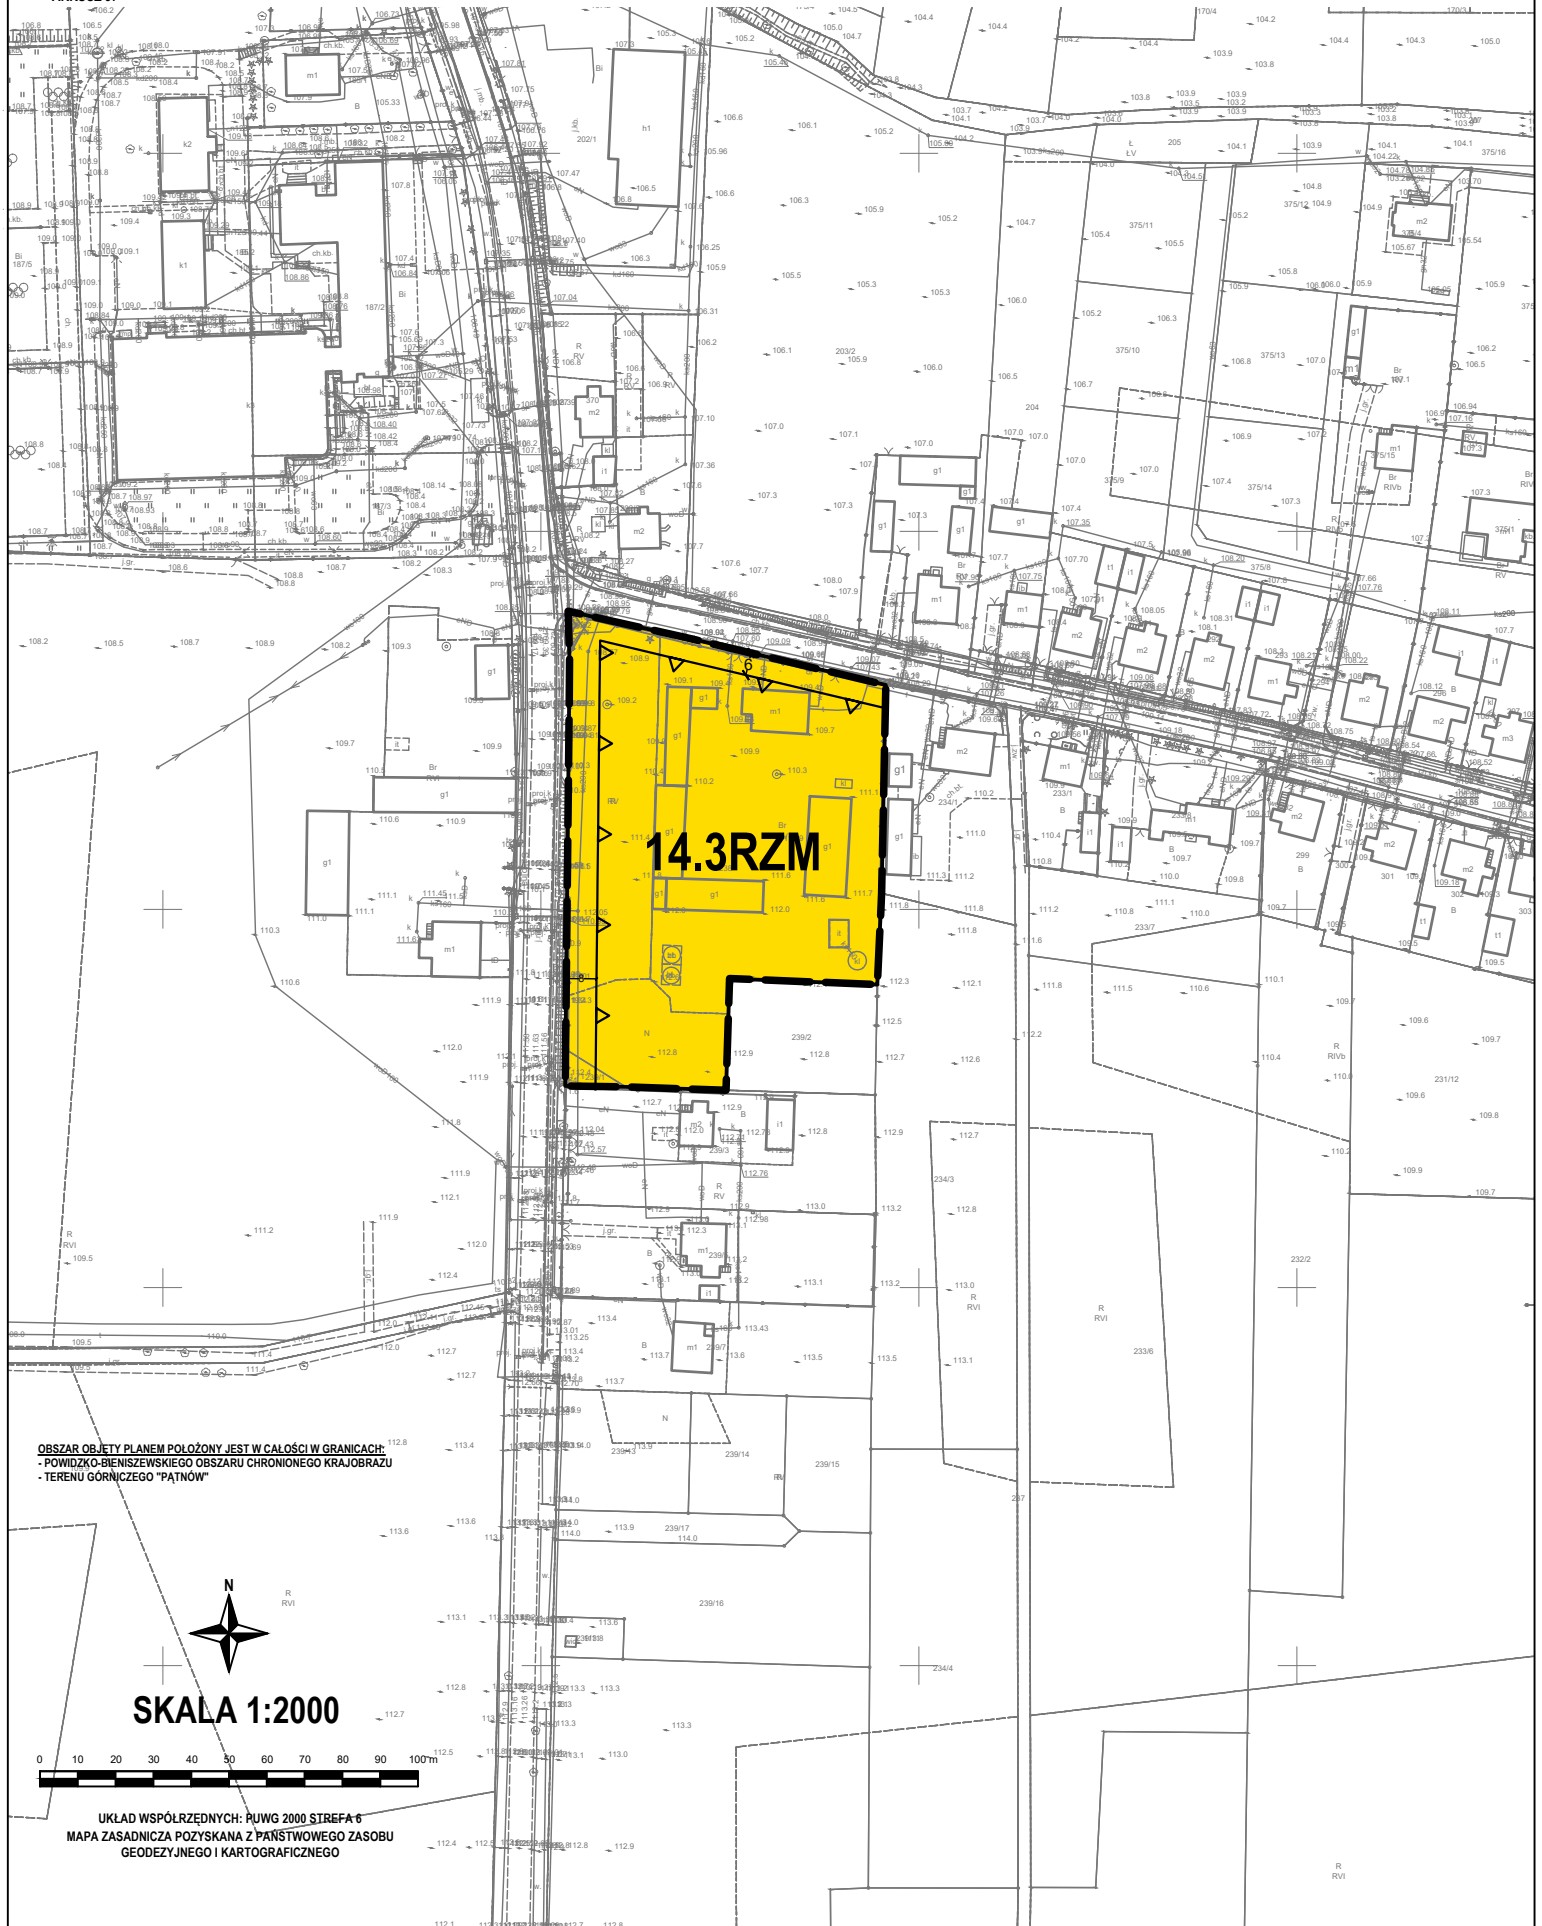

OBZAR OBJĘTY PLANEM POŁOŻONY JEST W CAŁOŚCI W GRANICACH:  
- POWIĄZKO-BIENISZEWSKIEGO OBSZARU CHRONIONEGO KRAJOBRAZU  
- TERENU GÓRNICZEGO "PĄTNÓW"

SKALA 1:2000

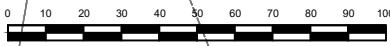

UKŁAD WSPÓRZĘDNYCH: PUWG 2000 STREFA 6  
MAPA ZASADNICZA POZYSKANA Z PAŃSTWOWEGO ZASOBU  
GEODEZYJNEGO I KARTOGRAFICZNEGO