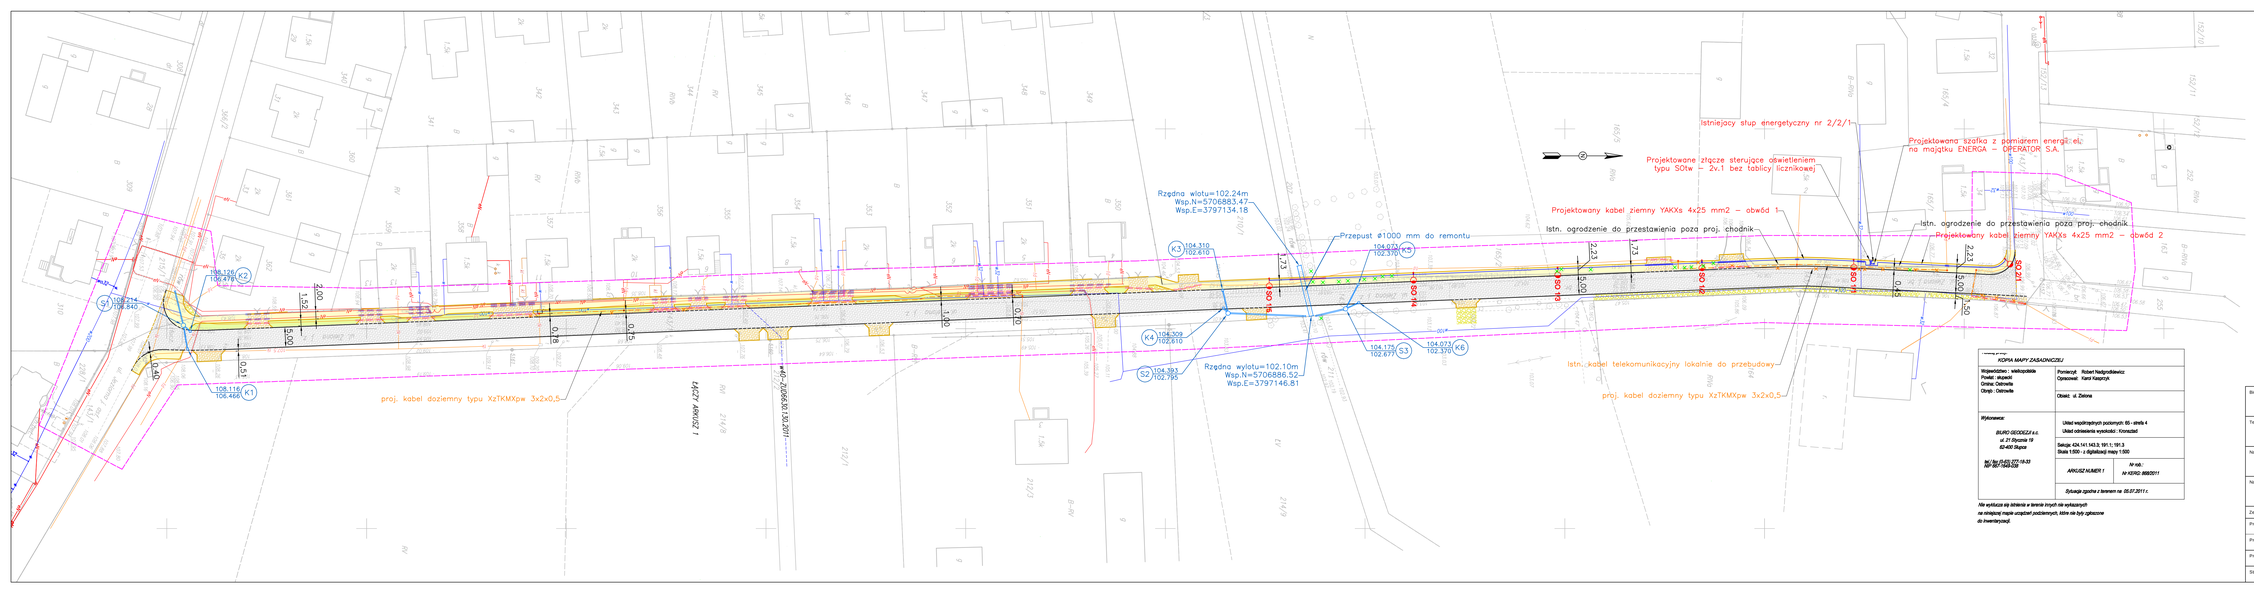
Rzędna wlotu=102.24m
Wsp.N=5706883.47
Wsp.E=3797134.18
Przepust ø1000 mm do remontu
Rzędna wylotu=102.10m
Wsp.N=5706886.52
Wsp.E=3797146.81
Istniejący słup energetyczny nr 2/2/1
Projektowana szafka z pomiarem energii el. na majątku ENERGA – OPERATOR S.A.
Projektowane złącze sterujące oświetleniem typu SOtw – 2v,1 bez tablicy licznikowej
Projektowany kabel ziemny YAKXs 4x25 mm2 – obwód 1
Istn. ogrodzenie do przestawienia poza proj. chodnik
Istn. ogrodzenie do przestawienia poza proj. chodnik
Projektowany kabel ziemny YAKXs 4x25 mm2 – obwód 2
Istn. kabel telekomunikacyjny lokalnie do przebudowy
proj. kabel doziemny typu XzTKMXpw 3x2x0,5
proj. kabel doziemny typu XzTKMXpw 3x2x0,5
S1
S2
S3
K1
K2
K3
K4
K5
K6
108.126/106.476
108.214/106.840
108.116/106.466
104.310/102.610
104.309/102.610
104.383/102.795
104.073/102.370
104.175/102.677
104.023/102.370
5.00
4.00
1.52
0.51
0.49
0.18
0.15
1.10
0.10
1.23
1.13
2.23
2.13
2.22
2.12
5.00
4.00
0.10
0.50
0.50
0.50