


# MIEJSCOWY PLAN ZAGOSPODAROWANIA PRZESTRZENNEGO GMINY OSTROWITE

OBRĘB LIPNICA

ZALĄCZNIK NR 1 DO UCHWAŁY NR XXV/196/2026  
RADY GMINY OSTROWITE  
Z DNIA 17 MARCA 2026 R.  
ARKUSZ 26

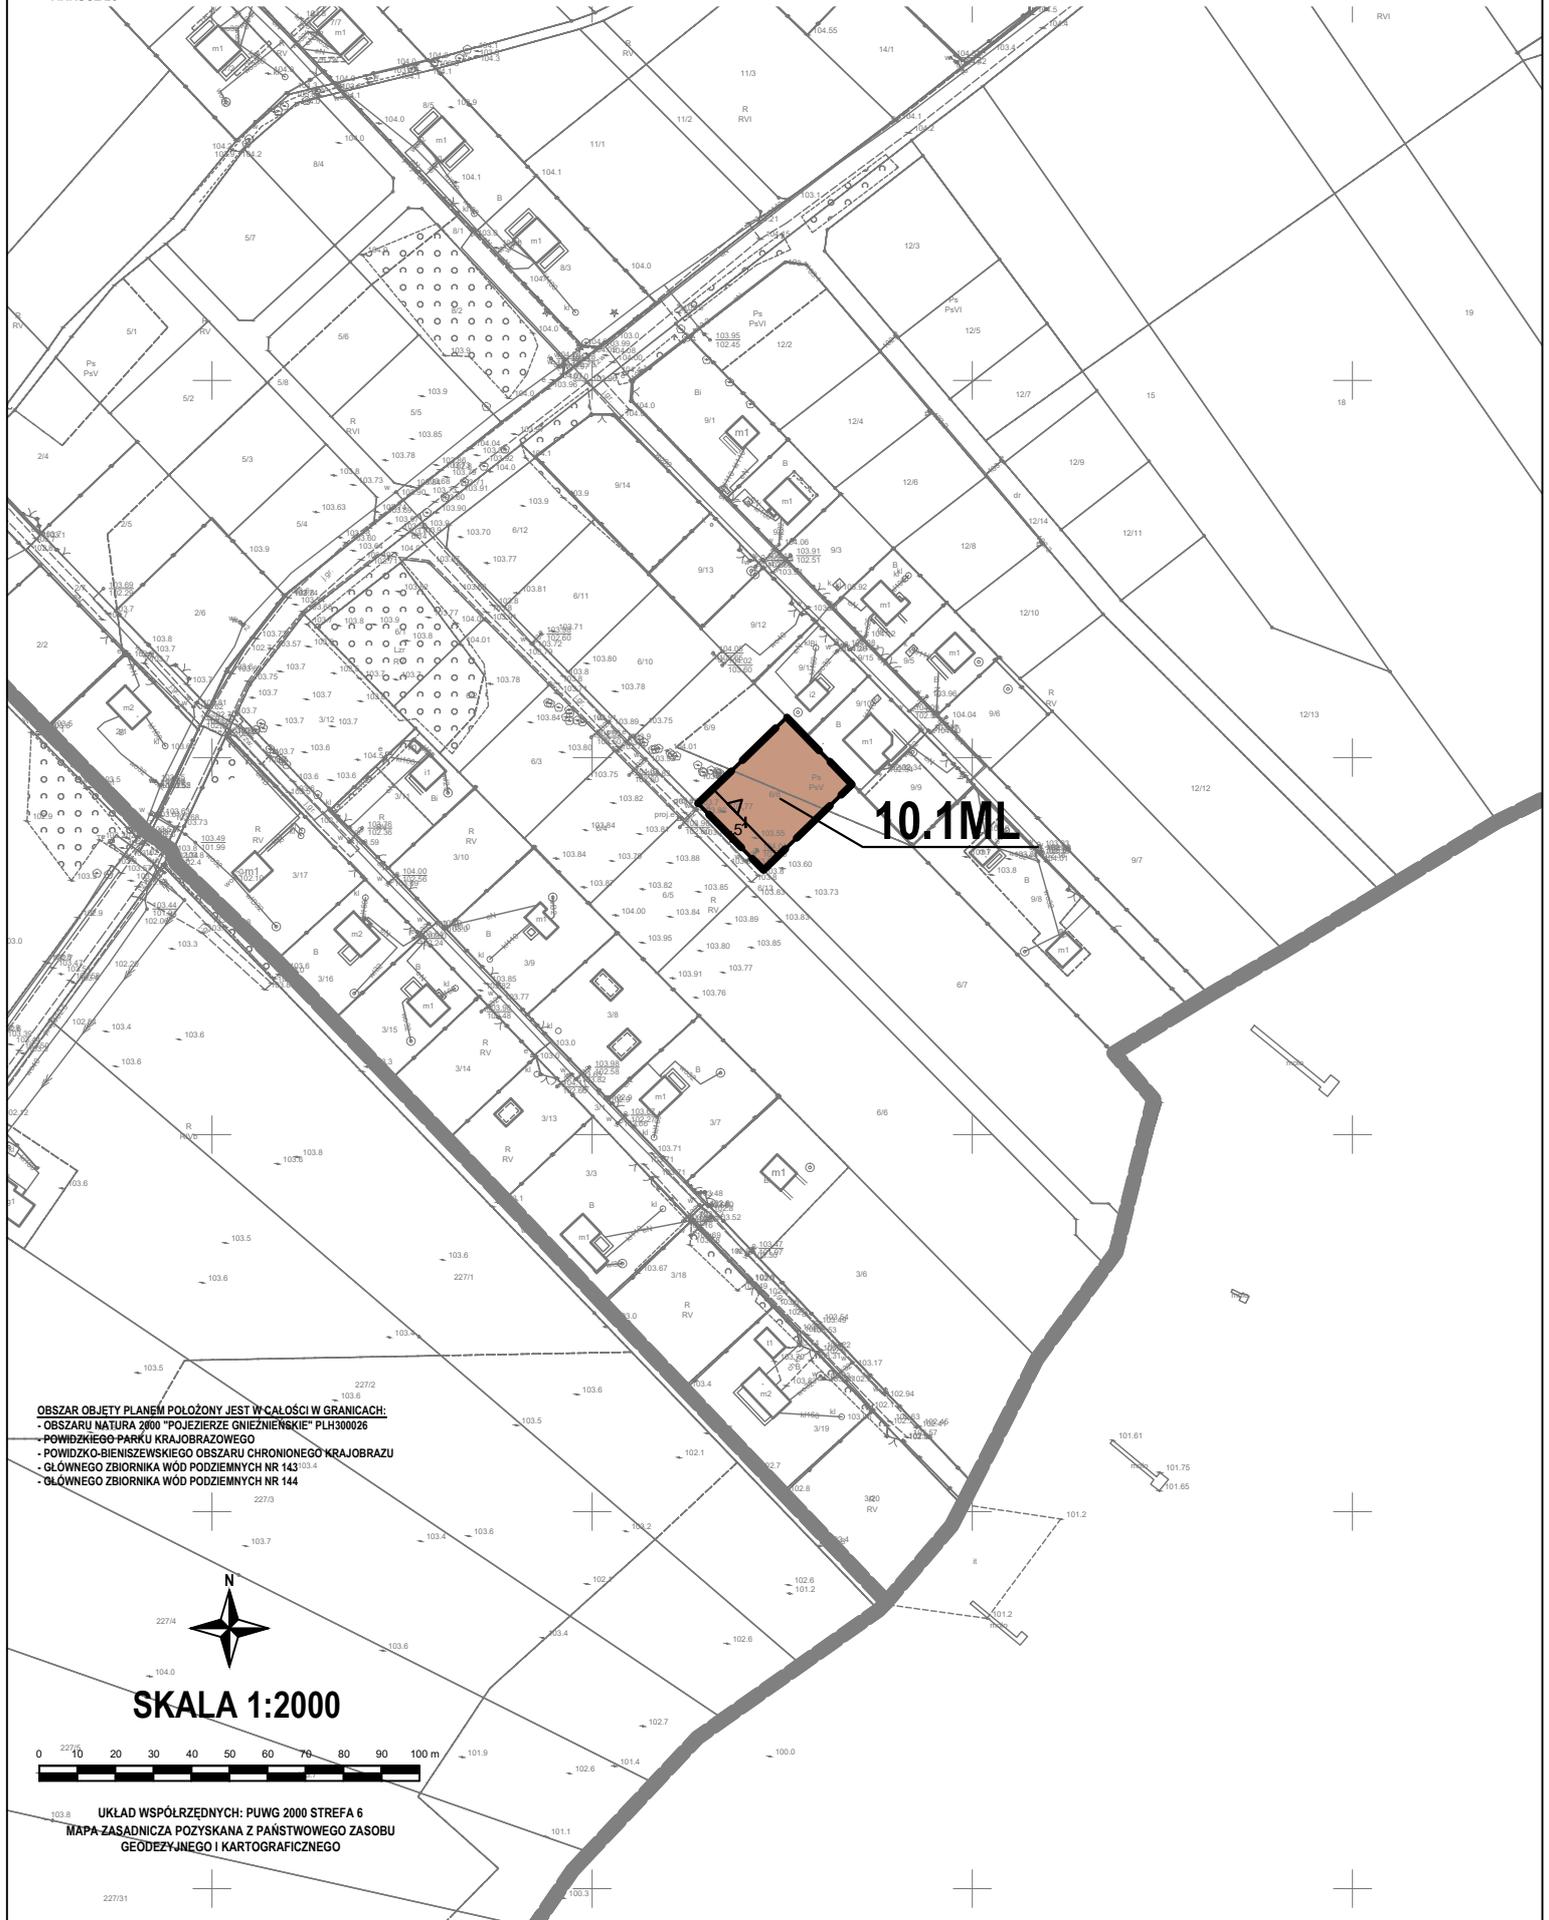

- OBSZAR OBJĘTY PLANEM POŁOŻONY JEST W CAŁOŚCI W GRANICACH:
- OBSZARU NATURA 2000 "POJEZIERZE GNIEZNIENSKIE" PLH300026
  - POWIDZKIEGO PARKU KRAJOBRAZOWEGO
  - POWIDZKO-BIENISZEWSKIEGO OBSZARU CHRONIONEGO KRAJOBRAZU
  - GŁÓWNEGO ZBIORNIKA WÓD PODZIEMNYCH NR 143<sup>03.4</sup>
  - GŁÓWNEGO ZBIORNIKA WÓD PODZIEMNYCH NR 144

SKALA 1:2000



UKŁAD WSPÓRZĘDNYCH: PUWG 2000 STREFA 6  
MAPA ZASADNICZA POZYSKANA Z PAŃSTWOWEGO ZASOBU  
GEODEZYJNEGO I KARTOGRAFICZNEGO