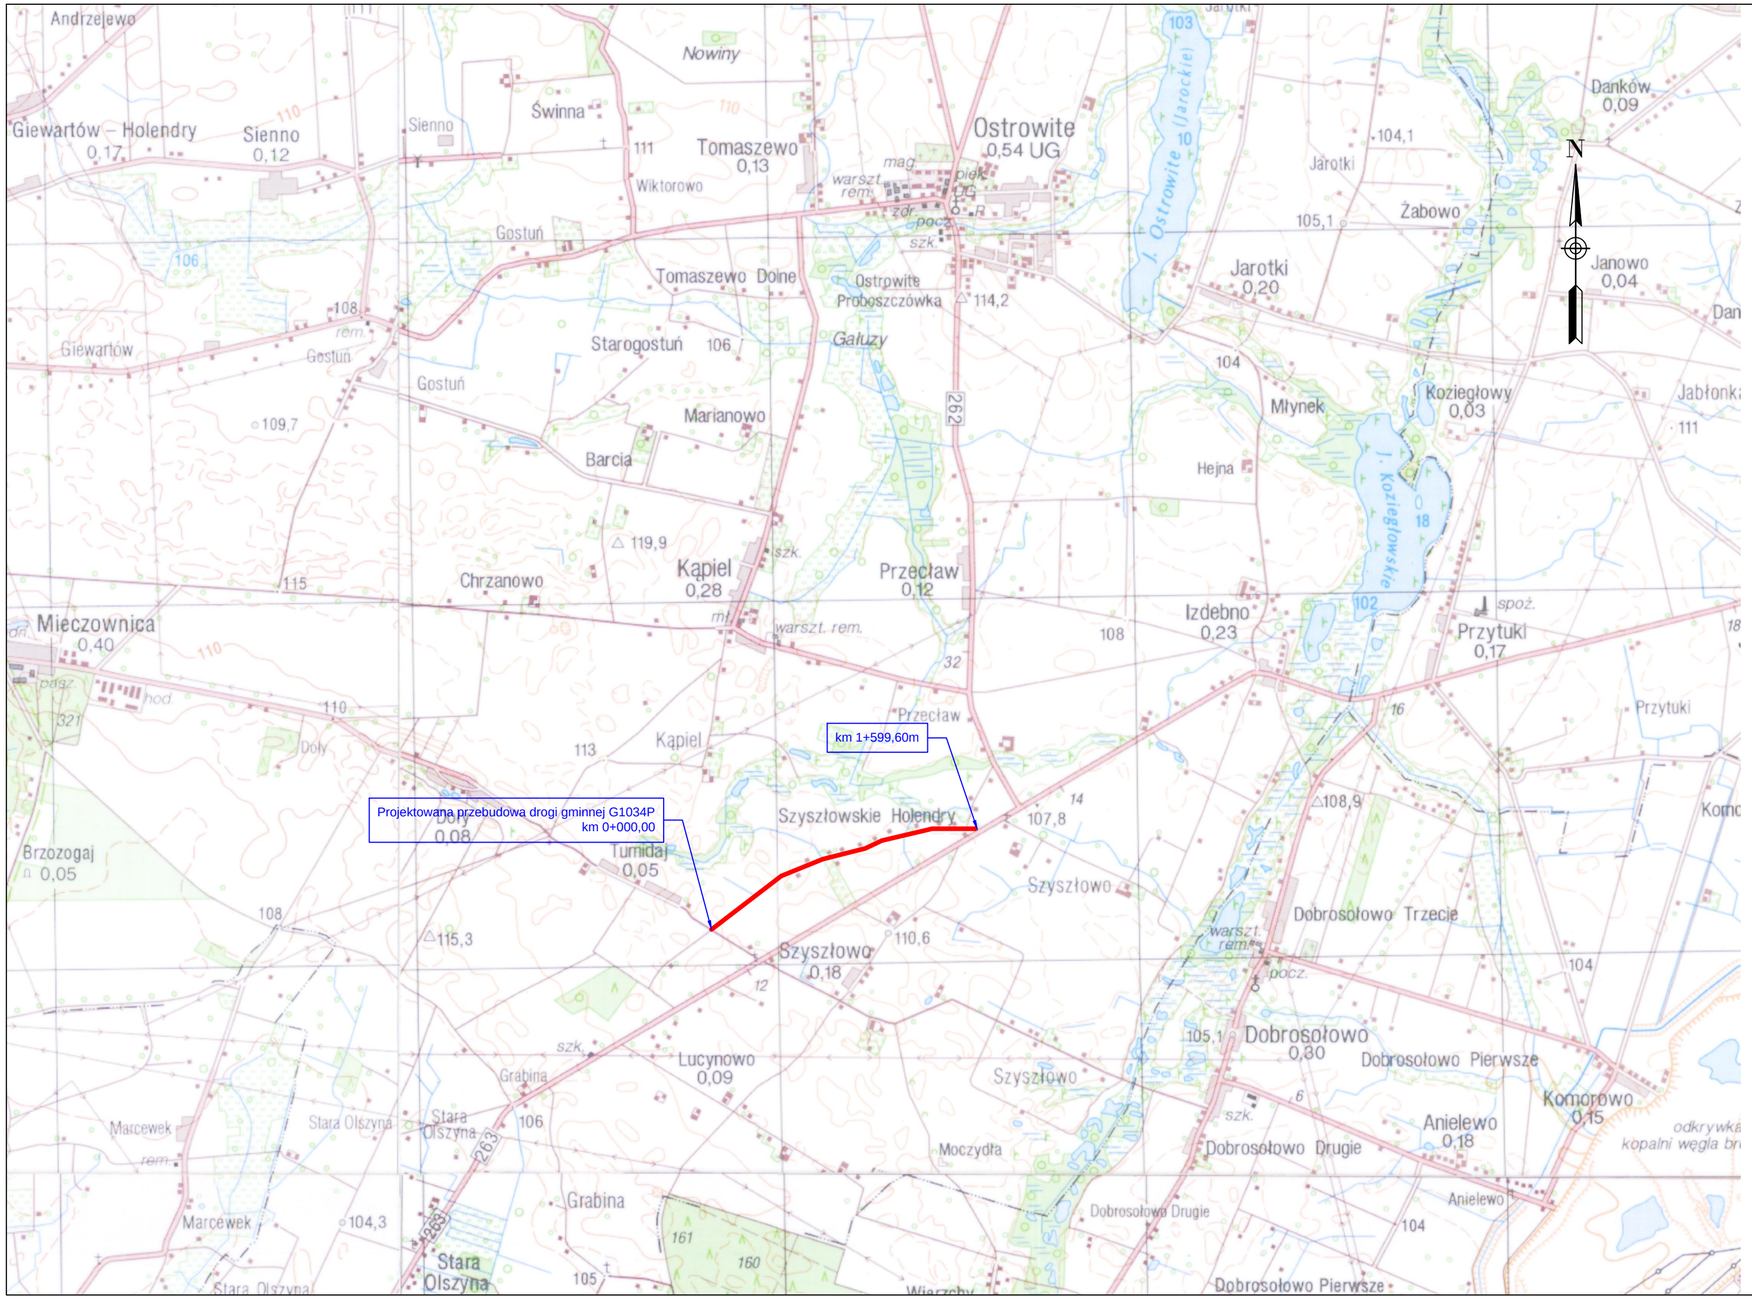

Biuro projektowe: Andrzej Madaj ul. Ratajczaka 7/13, 62-400 Słupca www.amadaj.pl biuro@amadaj.pl			
Tytuł projektu: **Przebudowa drogi gminnej G1034P w m. Szyszłowskie Holendry**			
Nazwa i adres obiektu budowlanego: Droga gminna G1034P Szyszłowskie Holendry, 62-402 Ostrowite, powiat słupecki			
Nazwa rysunku: **Plan orientacyjny**			
Zespół projektowy	Numer uprawnień	Podpis	Skala: 1:25000
Projektował: Andrzej Madaj	specjalność konstrukcyjno - budowlana GPB 7342-13/98		Nr rysunku: 1
Data: Grudzień 2018 r.			Nr arkusza: 1/1