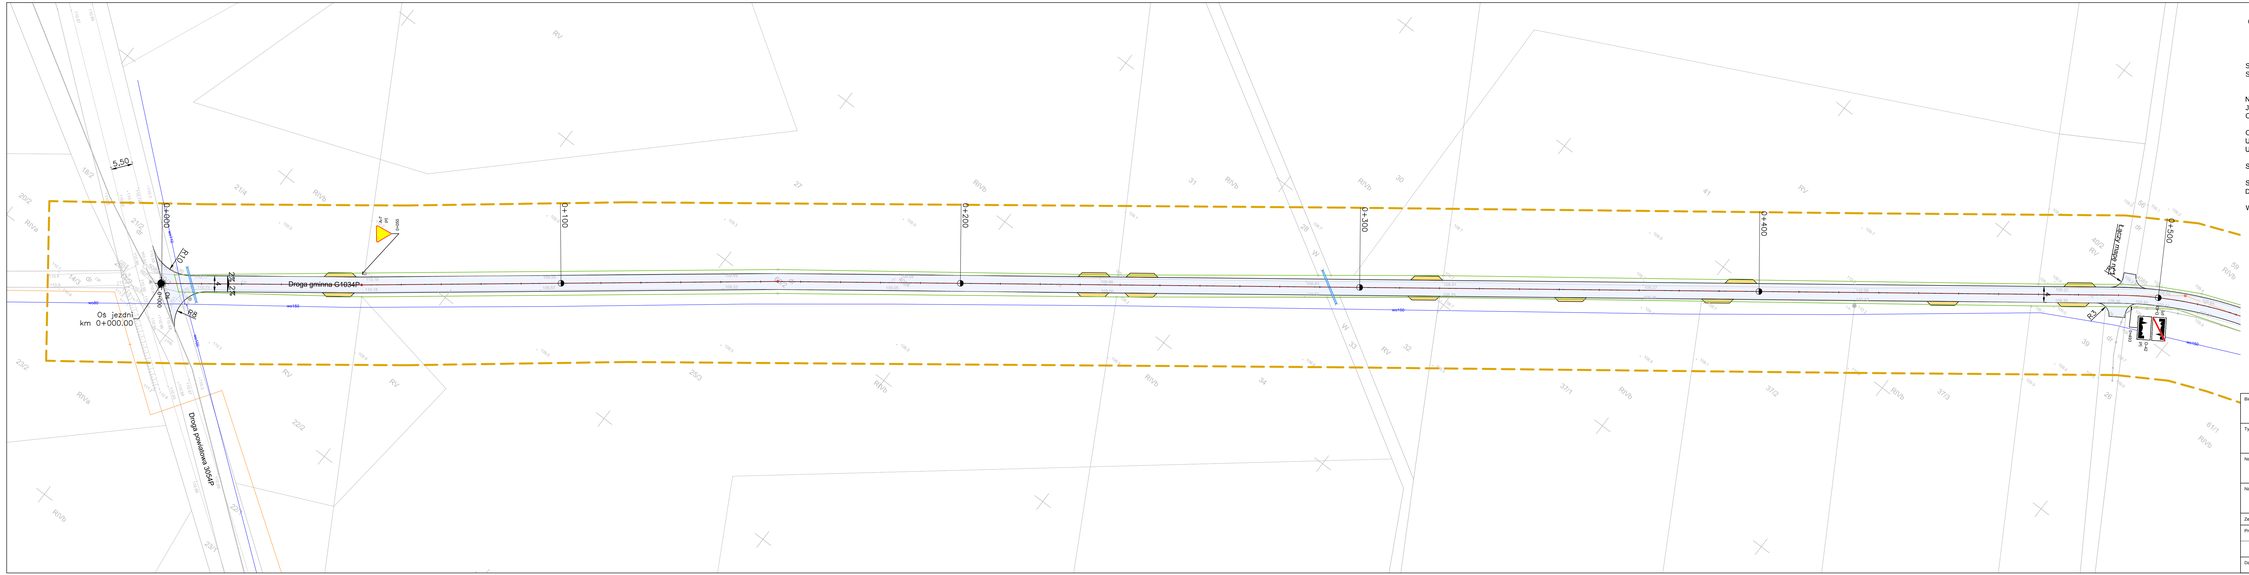

GEO-POMIAR
www.geodezjaslupca.pl

MAPA DO CELÓW PROJEKTOWYCH NR 1(3)

Skala 1:500
Sekcja 6.176.21.17.3.1, 6.176.21.17.1.3, 6.176.21.17.1.4

Nazwa miejscowości: Szyszłowo
Jednostka ewidencyjna: 302304_2 Ostrowite
Obręb ewidencyjny: 0021 Szyszłowo

Oznaczenie kancelaryjne zgłoszenia pracy geodezyjnej: GKK.6640.1537.2018
Układ współrzędnych prostokątnych płaskich: 2000/6
Układ wysokości: Kronsztadt 86

Służebności gruntowych nie badano

Stan aktualny na dzień: 13.11.2018 r.
Data opracowania: 23.11.2018 r.

oznaczenie granic obszaru, który był przedmiotem aktualizacji

Wykonawca:

Biuro projektowe	Andrzej Madaj ul. Ratajczaka 7/13, 62-400 Słupca www.amadaj.pl biuro@amadaj.pl		
Tytuł projektu	**Przebudowa drogi gminnej G1034P w m. Szyszłowskie Holendry**		
Nazwa i adres obiektu budowlanego	Droga gminna G1034P Szyszłowskie Holendry, 62-402 Ostrowite, powiat słupecki		
Nazwa rysunku	**Projekt organizacji ruchu** **Plan sytuacyjny**		
Zespół projektowy	Numer uprawnień	Podpis	Skala 1:500
Projektował Andrzej Madaj	Upoważnienie konstrukcyjne - budowlane GPB 7342-13/98		Nr rysunku 2
Data Grudzień 2018 r.			Nr arkusza 1/3