


**MIEJSCOWY PLAN ZAGOSPODAROWANIA PRZESTRZENNEGO
GMINY OSTROWITE**

OBRĘB JAROTKI

ZALĄCZNIK NR 1 DO UCHWAŁY NR XXV/196/2026
RADY GMINY OSTROWITE
Z DNIA 17 MARCA 2026 R.
ARKUSZ 16

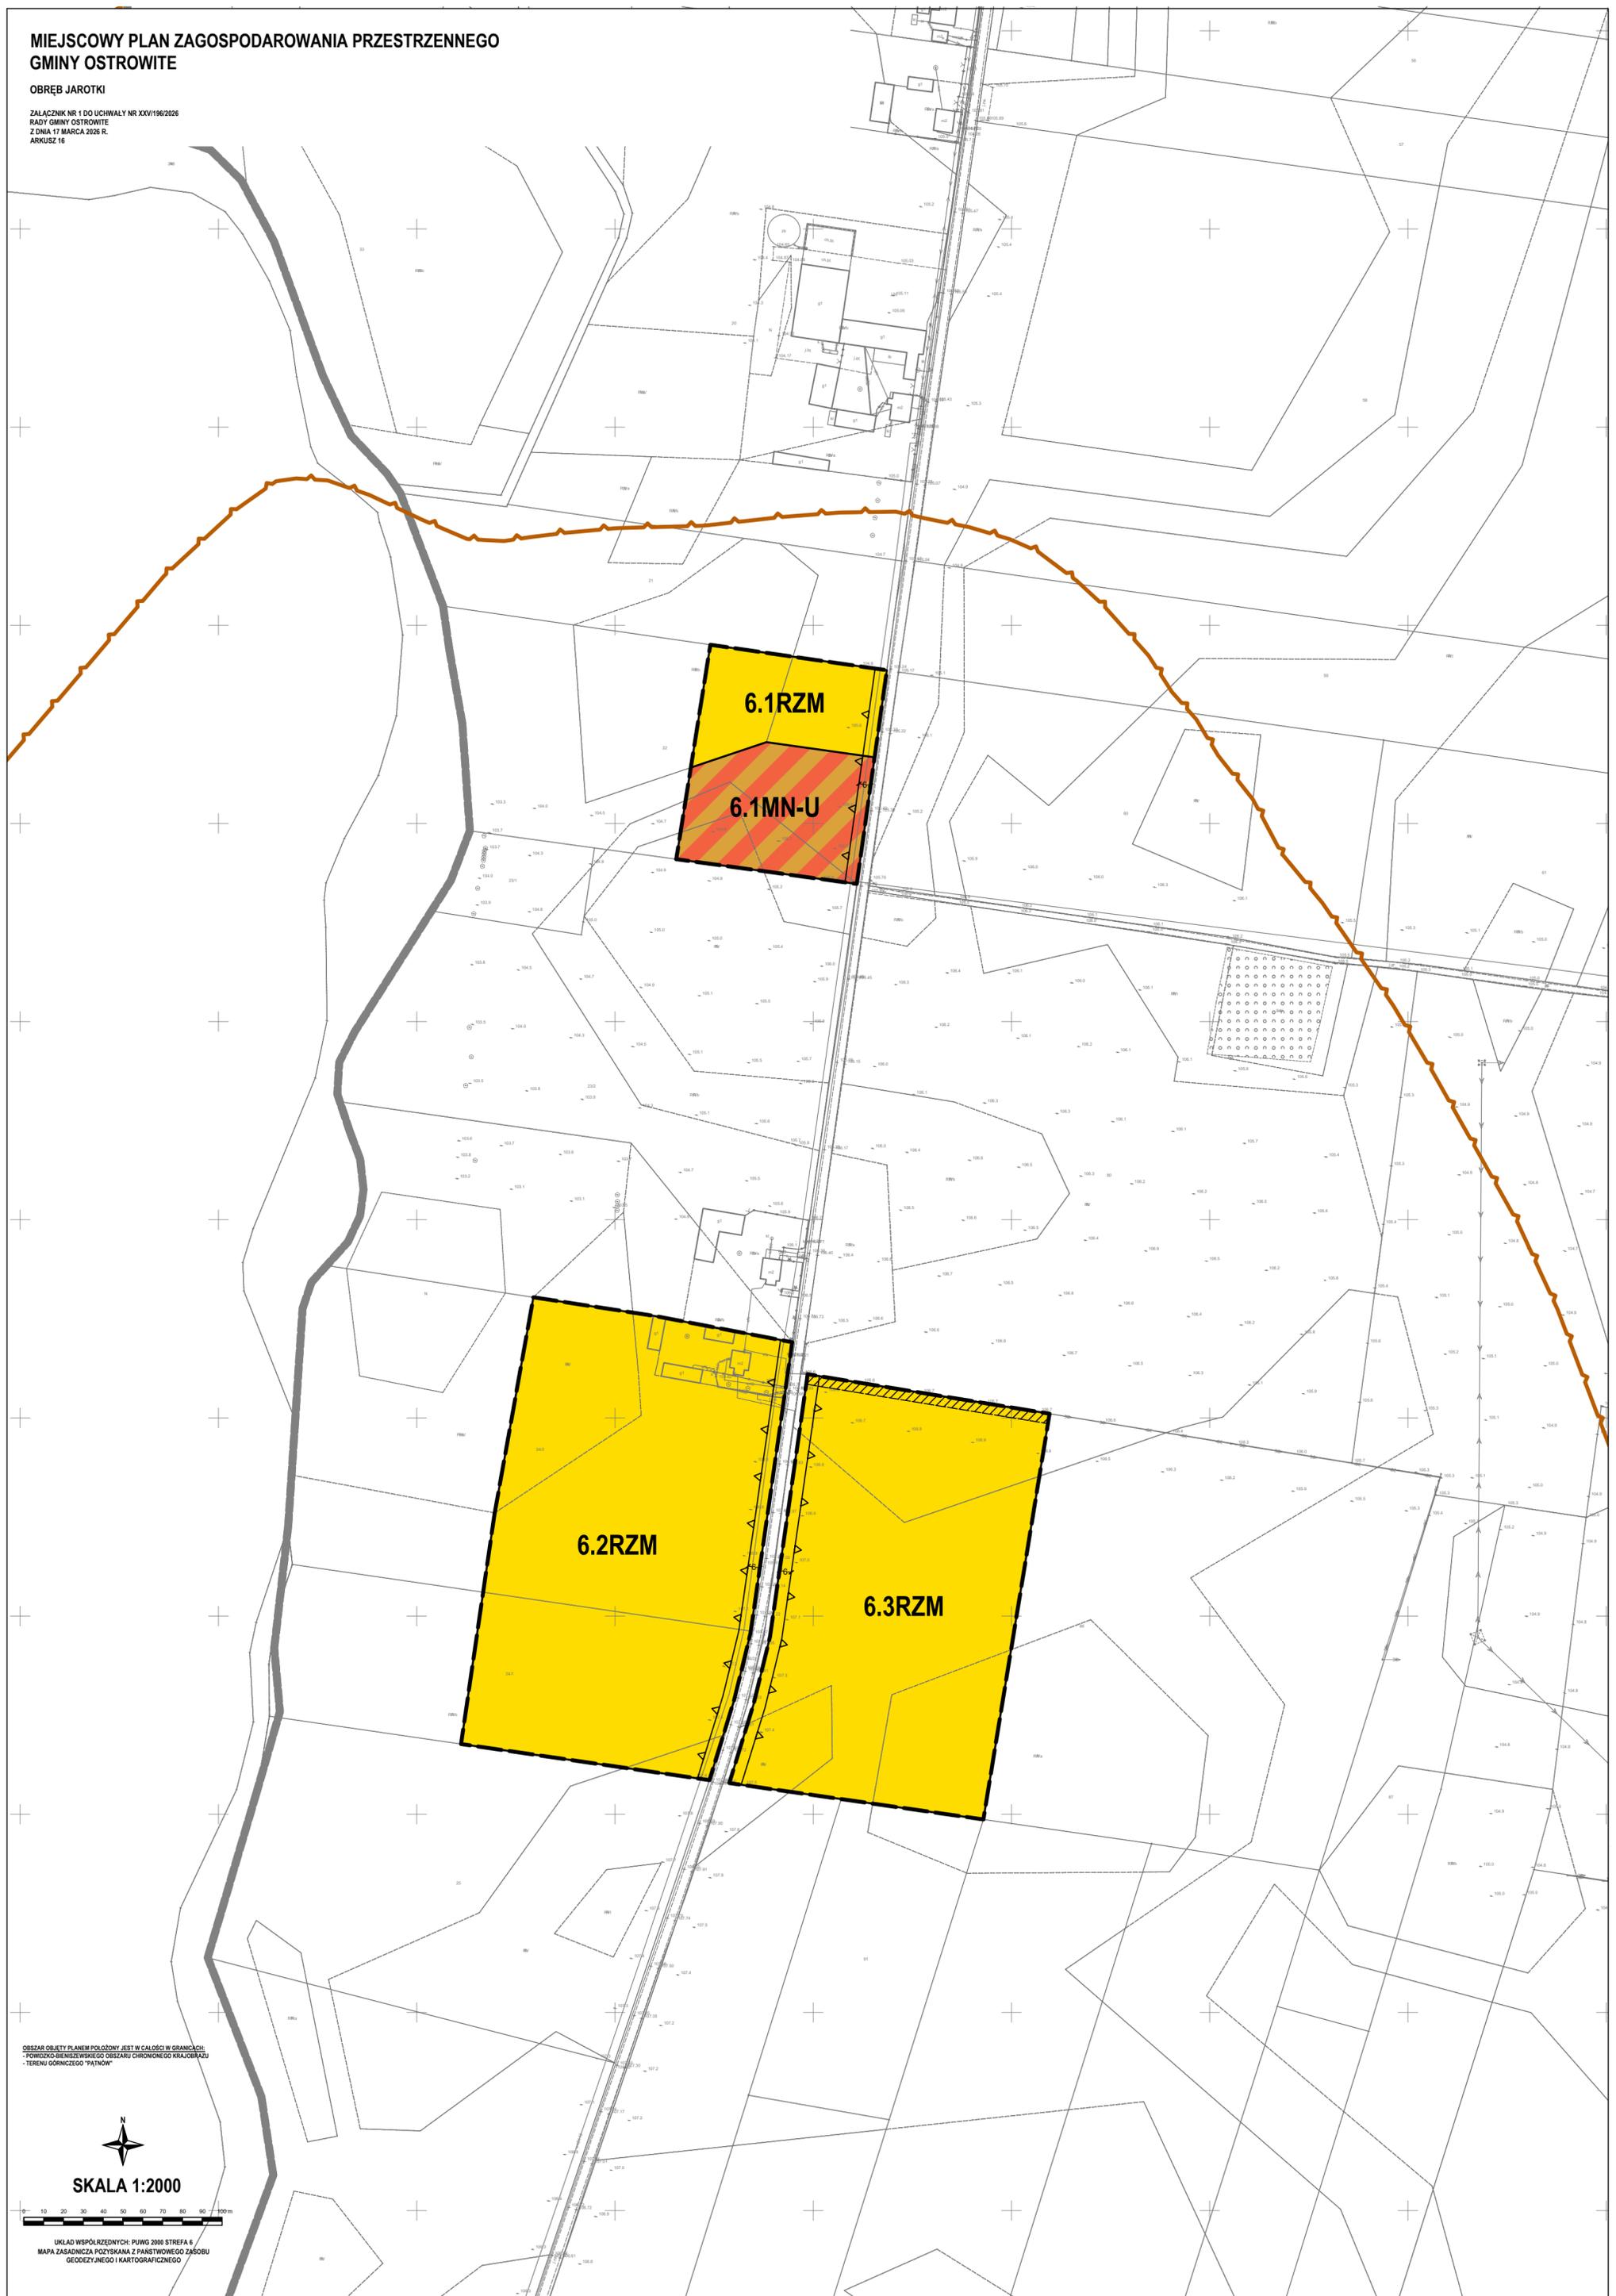

OBZAR OBJEKT PLANEM POŁOŻONY JEST W CAŁOŚCI W GRANICACH:
- POWIATOWO-BENIŚKOWSKIEGO OBSZARU CHRONIONEGO KRAJOBRAZU
- TERENU GÓRNICZEGO "PATÓW"



SKALA 1:2000



UKŁAD WSPÓŁRZĘDNYCH: PUVG 2000 STREFA 6
MAPA ZASADNICZA POZYSKANA Z PAŃSTWOWEGO ZASOBU
GEODEZYJNEGO I KARTOGRAFICZNEGO