NAWIERZCHNIA Z BETONU ASFALTOWEGO,

POBOCZA WCMOCNIONE KRUSZYWEM ŁAMANYM,

TEREN ZIELONY,

ROWY.

A-12a ZNAKI PIONOWE PROJEKTOWANE.

D-1 ZNAKI PIONOWE ISTNIEJĄCE.

Uzgadniam projekt stałej organizacji ruchu

Z up. WOJTA

24 03. 2016

Grażyna Tyrman
Sekretarz Gminy

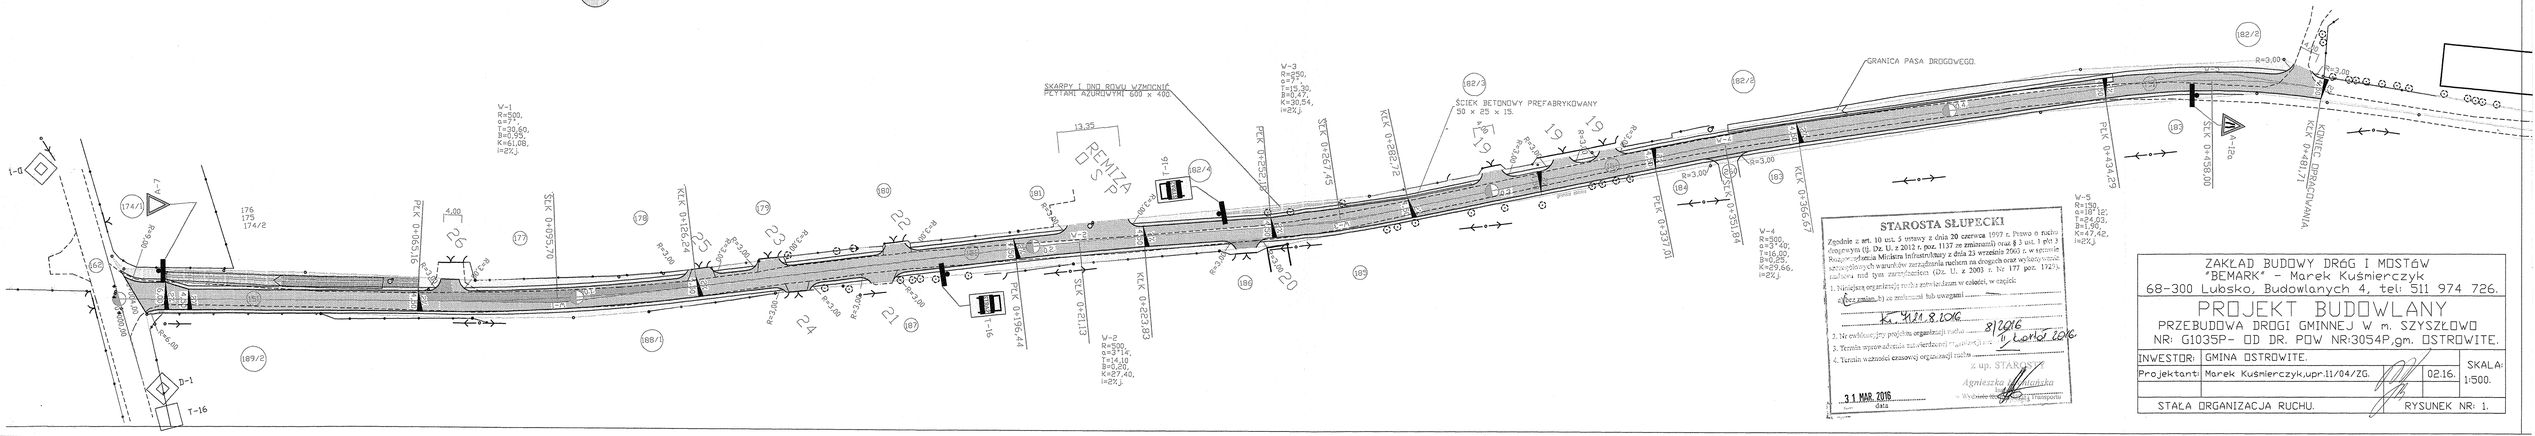

STAROSTA SŁUPECKI

Zgodnie z art. 10 ust. 5 ustawy z dnia 20 czerwca 1997 r. Prawo o ruchu drogowym (tj. Dz. U. z 2012 r. poz. 1137 ze zmianami) oraz § 3 ust. 1 pkt 3 Rozporządzenia Ministra Infrastruktury z dnia 23 września 2003 r. w sprawie szczegółowych warunków zarządzania ruchem na drogach oraz wykonywania nadzoru nad tym zarządzeniem (Dz. U. z 2003 r. Nr 177 poz. 1729), zatwierdza się tym zarządzeniem:

1. Niniejszą organizację ruchu zatwierdzam w całości, w części:
a) bez zmian, b) ze zmianami lub uwagami .....
Kr. 4/11.8.2016
2. Nr ewidencyjny projektu organizacji ruchu 8/2016
3. Termin wprowadzenia zatwierdzonej organizacji ruchu ..... 11 kwietnia 2016
4. Termin ważności czasowej organizacji ruchu .....

Z up. STAROSTY
Agnieszka Mańkowska
Wydziału Rozwoju Drogi i Transportu

31 MAR. 2016
data

ZAKŁAD BUDOWY DRÓG I MOSTÓW
"BEMARK" - Marek Kuśmierczyk
68-300 Lubsko, Budowlanych 4, tel: 511 974 726.

PROJEKT BUDOWLANY

PRZEBUDOWA DROGI GMINNEJ W m. SZYSZŁOWO
NR: G1035P- OD DR. POW NR:3054P,gm. OSTROWITE.

INWESTOR:	GMINA OSTROWITE.		SKALA: 1:500.
Projektant:	Marek Kuśmierczyk,upr.11/04/ZG.	02.16.	
STAŁA ORGANIZACJA RUCHU.		RYSUNEK NR: 1.	