


KONSTRUKCJA NAWIERZCHNI NA JEZDNI

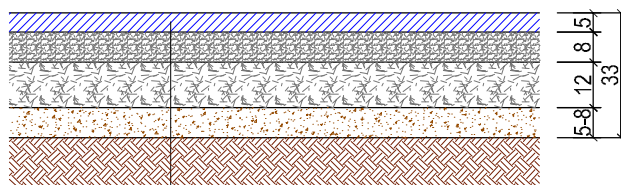


W-wa ścieralna z bet. asfaltowego

Górna w-wa podbudowy z tłucznia kamiennego 0-31,5mm

Dolna w-wa podbudowy z tłucznia kamiennego 0-63mm

Istn. dolna w-wa podbudowy z tłucznia wapiennego

KONSTRUKCJA NAWIERZCHNI NA ZJAZDACH

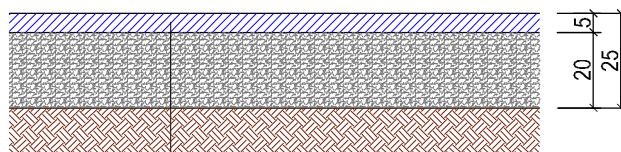

W-wa ścieralna z bet. asfaltowego

Podbudowa z kruszywa łamanego 0-31,5mm

Istn. podłoże przepuszczalne

TEMAT PROJEKTU	PRZEBUDOWA ODC. DROGI GMINNEJ MIECZOWNICA - GIEWARTÓW od km 0+980 do km 1+814		
INWESTOR	Gmina Ostrowite		
TREŚĆ RYSUNKU	Konstrukcje nawierzchni		
LOKALIZACJA	Gmina Ostrowite, Powiat Słupski, Wielkopolska	Data:	10-2013r.
PROJEKTOWAŁ:	Kazimierz Rosiak, upr. GP.7342/94/94 Spec. konstr.-inż. w zakr. drogi	Podpis:	Skala: 1:20
OPRACOWAŁ:	inż. Marek Jaśkowiak	Podpis:	Nr rys. 05