
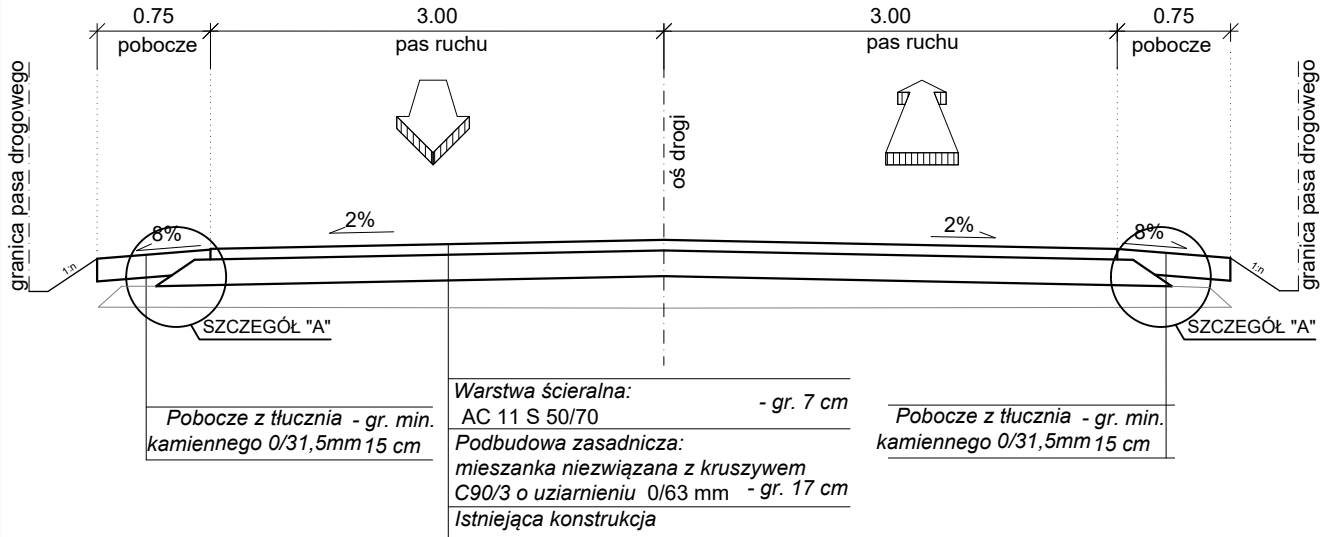


Przekrój normalny
skala 1:50

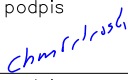

jednostka projektowa			WŁAŚCICIEL: ADAM CHMIELEWSKI	
			ADRES: UL. RTM. W. PIŁECKIEGO 16/25 62-400 SŁUPCA	
			TEL: +48 63 241 01 74 KOM: +48 506 713 806 E-MAIL: biuro@acdroga.pl WWW: www.acdroga.pl	
PRAWA AUTORSKIE ZASTRZEŻONE COPY RIGHTS RESERVED Przedmiotowy projekt chroniony jest prawem autorskim zgodnie z art. 1 Ustawy o Prawie Autorskim i Prawach Pokrewnych z dnia 4 lutego 1984 r. (dz. U. nr 34 poz. 83)				
zadanie	PRZEBUDOWA UL. JEZIORNEJ W MIEJSCOWOŚCI OSTROWITE			
obiekt	ul. Jeziorna w m. Ostrowite			
inwestor	 Gmina Ostrowite ul. Lipowa 2 62 - 402 Ostrowite			
rysunek	PRZEKROJE NORMALNE			
projektant branży drogowej	inż. Adam Chmielewski	podpis		
	WKP/0231/POOD/06 w spec. drogowej			
opracował	Tomasz Zywert	podpis		
				
opracował	inż. Agnieszka Jasińska	podpis		
				
opracował	mgr inż. Dominik Juszczyk	podpis		
	WKP/0347/POOD/23 w specjalności drogowej			
stadium	branża	skala	data	nr rysunku
Projekt techniczny	Drogowa	1:50	10.2024	3.0