


# MIEJSCOWY PLAN ZAGOSPODAROWANIA PRZESTRZENNEGO GMINY OSTROWITE


OBRĘB KĄPIEL

ZALĄCZNIK NR 1 DO UCHWAŁY NR .....  
RADY GMINY OSTROWITE  
Z DNIA ..... R.  
ARKUSZ 22

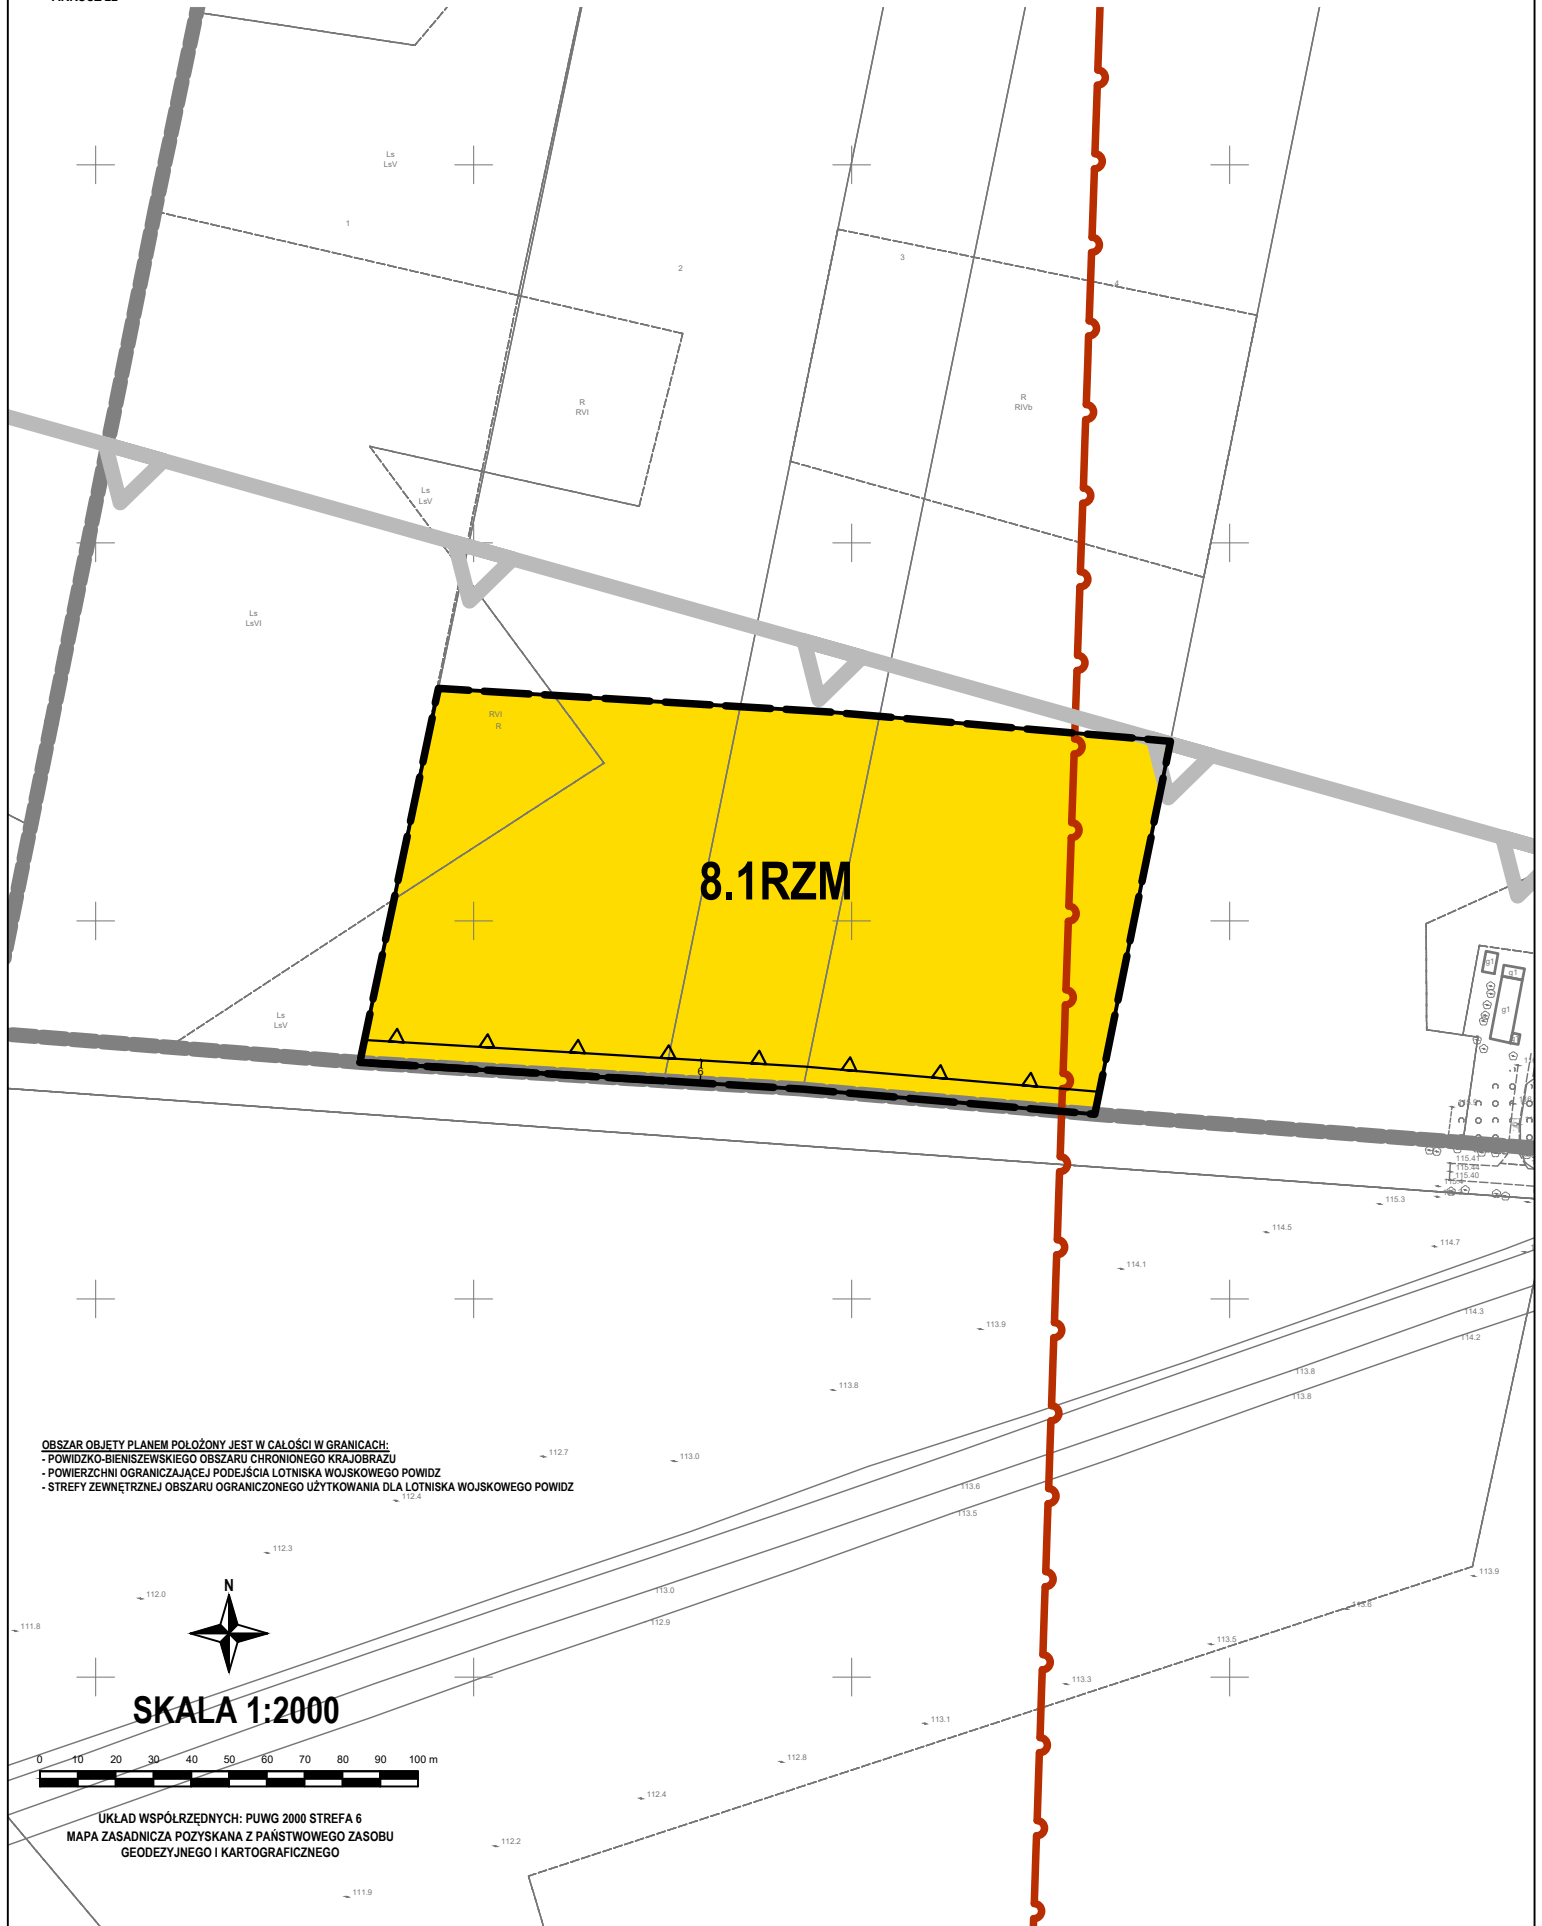

8.1RZM

SKALA 1:2000

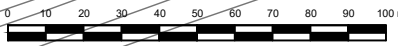

UKŁAD WSPÓLRZĘDNYCH: PUWG 2000 STREFA 6  
MAPA ZASADNICZA POZYSKANA Z PAŃSTWOWEGO ZASOBU  
GEODEZYJNEGO I KARTOGRAFICZNEGO

OBSZAR OBJEKTU PLANEM POŁOŻONY JEST W CAŁOŚCI W GRANICACH:  
- POWIĄZKO-BIENISZEWSKIEGO OBSZARU CHRONIONEGO KRAJOBRAZU  
- POWIERZCHNI OGRANICZAJĄCEJ PODEJŚCIA LOTNISKA WOJSKOWEGO POWIDZ  
- STREFY ZEWNĘTRZNEJ OBSZARU OGRANICZONEGO UŻYTKOWANIA DLA LOTNISKA WOJSKOWEGO POWIDZ