


MIEJSCOWY PLAN ZAGOSPODAROWANIA PRZESTRZENNEGO
GMINY OSTROWITE

OBREB GIEWARTÓW

ZALĄCZNIK NR 1 DO UCHWAŁY NR XXV/196/2026
RADY GMINY OSTROWITE
Z DNIA 17 MARCA 2026 R.
ARKUSZ 4

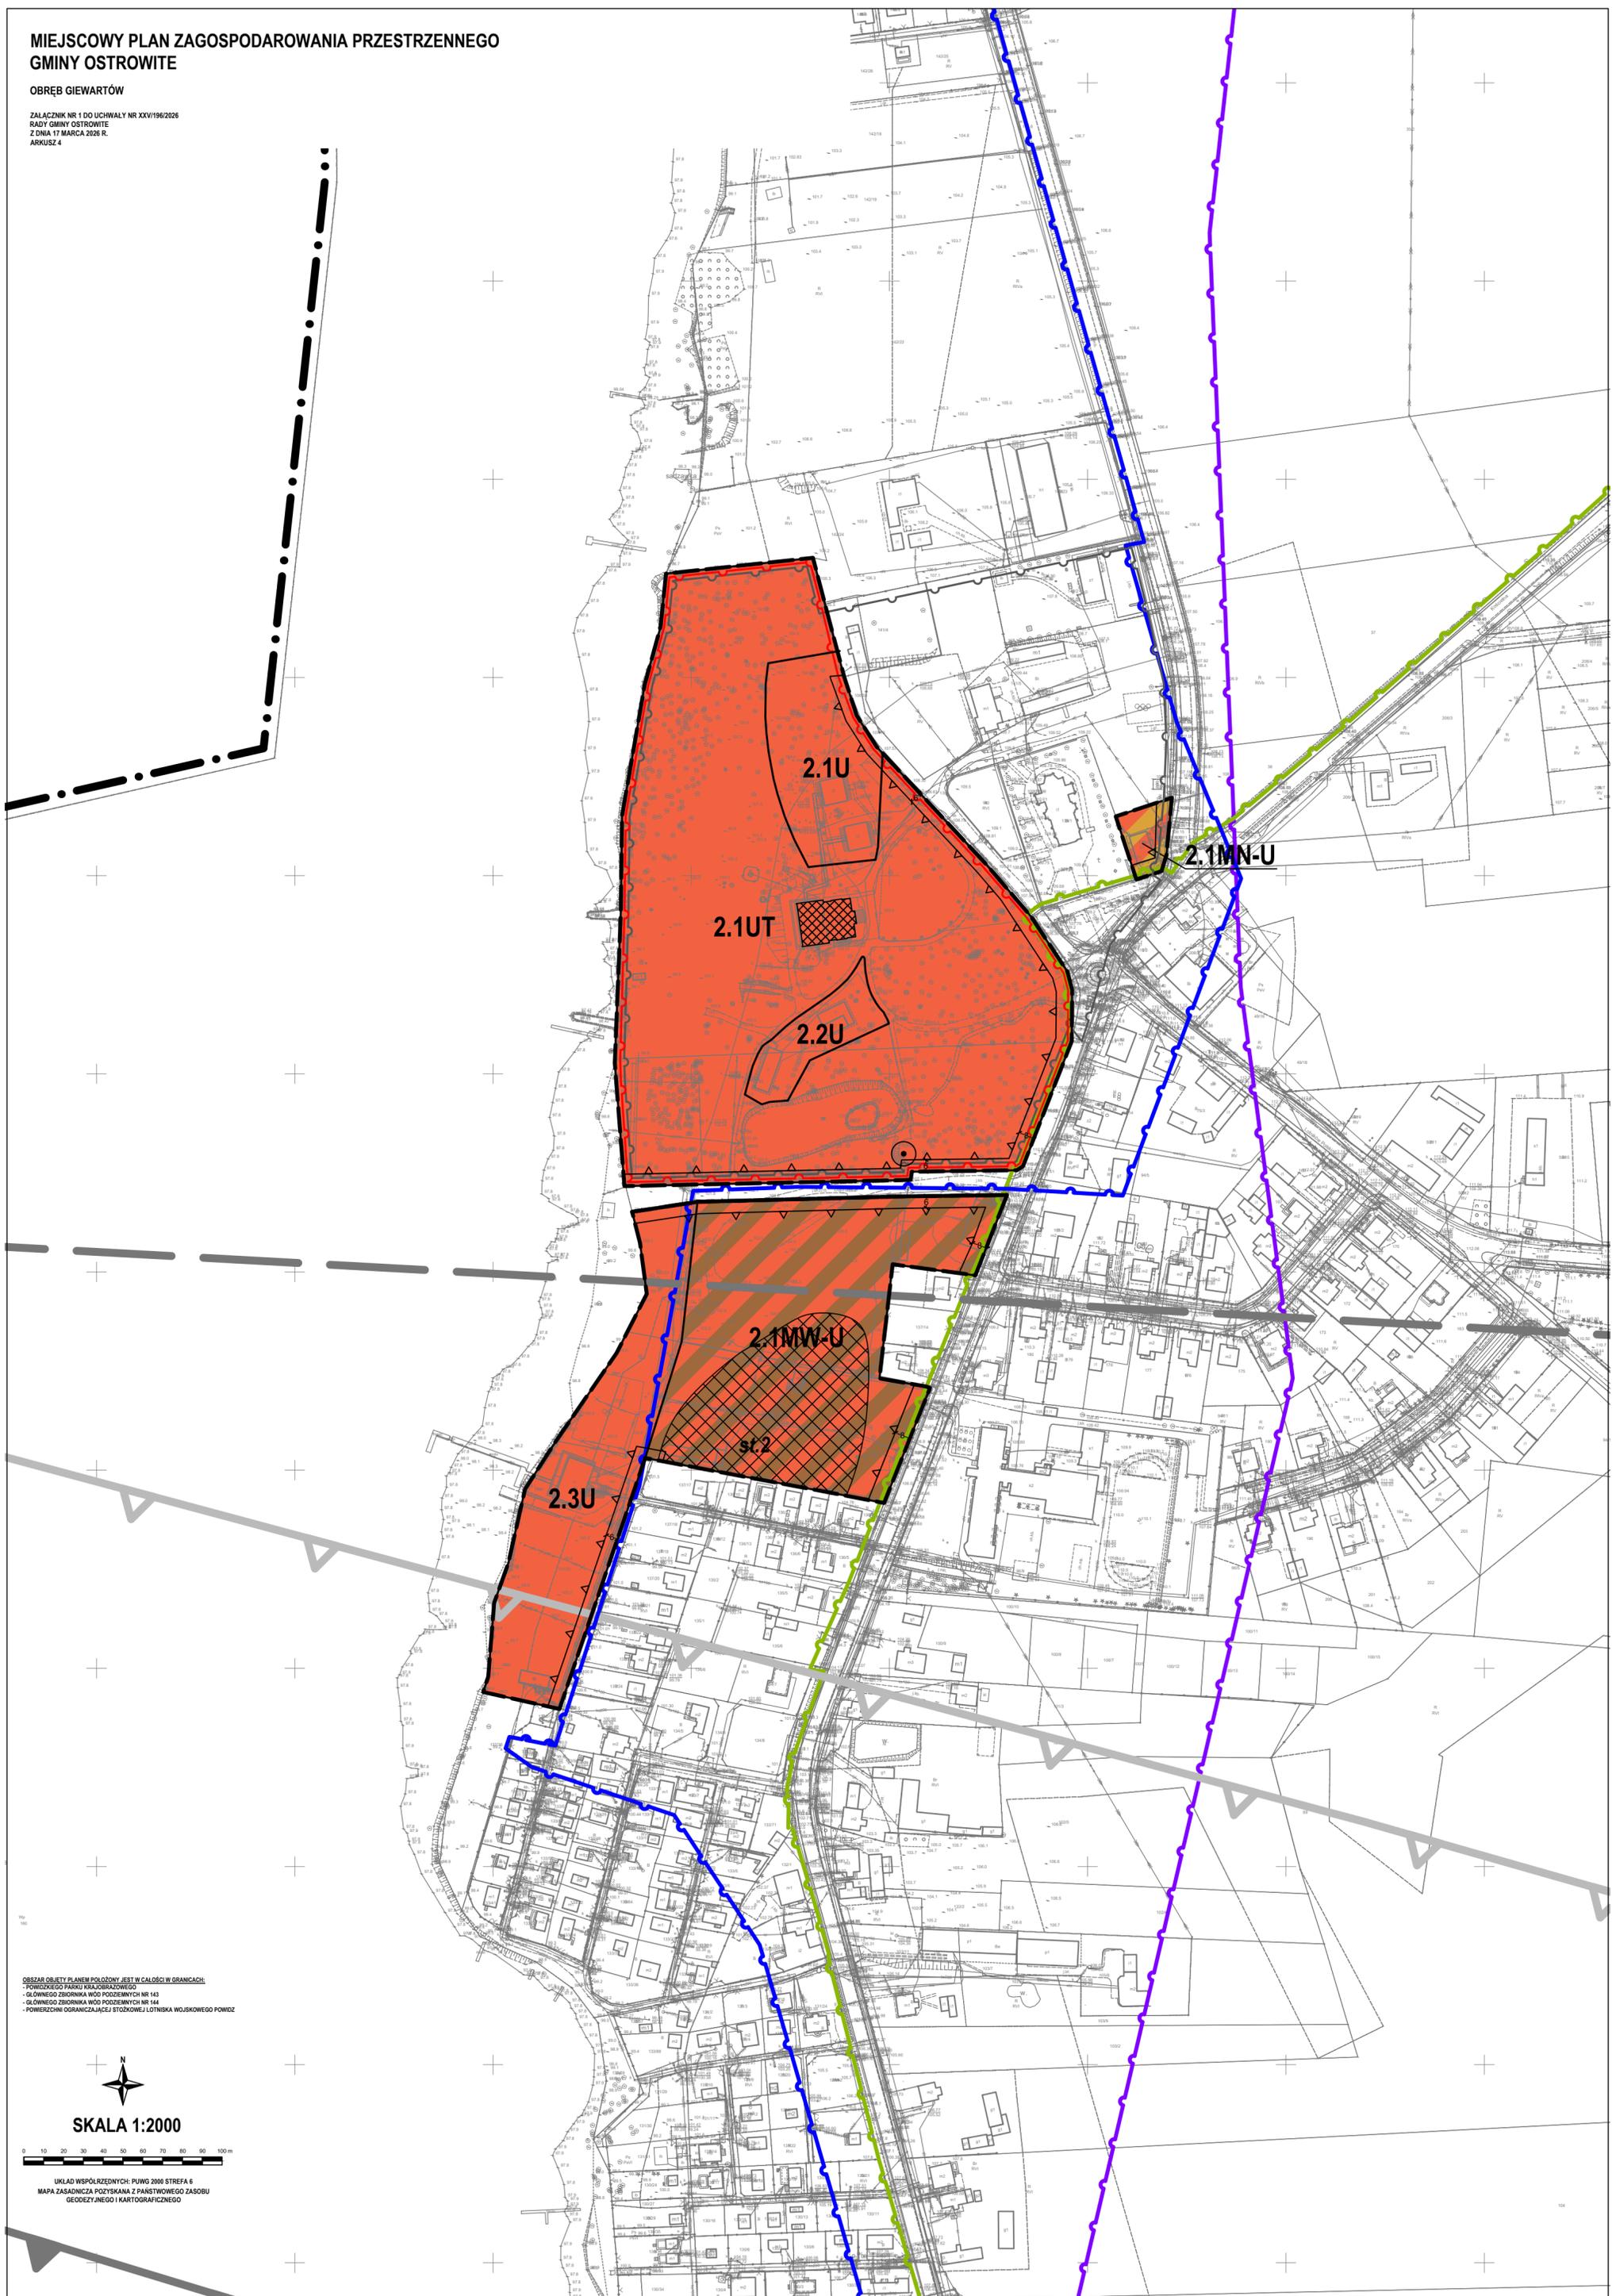

OBZAR OBJEKTÓW PLANOWYCH POŁOŻONYCH JEST W CAŁOŚCI W GRANICACH:
- POWIATOWEGO PARKU KRAJOBRAZOWEGO
- GŁÓWNEGO ZBIORNIKA WÓD PODZIEMNYCH NR 143
- GŁÓWNEGO ZBIORNIKA WÓD PODZIEMNYCH NR 144
- POWIERZCHNI OGRANICZAJĄCEJ STÓŻKOWEJ LOTNISKA WOJSKOWEGO POWIAT

SKALA 1:2000



UKŁAD WSPÓŁRZĘDNYCH: PUNK 3800 STREFA 6
MAPA ZASADNICZA POZYSKANA Z PAŃSTWOWEGO ZASOBU
GEODEZYJNEGO I KARTOGRAFICZNEGO