


Połączenie murlaty z wieńcem:  
(skala 1:20)

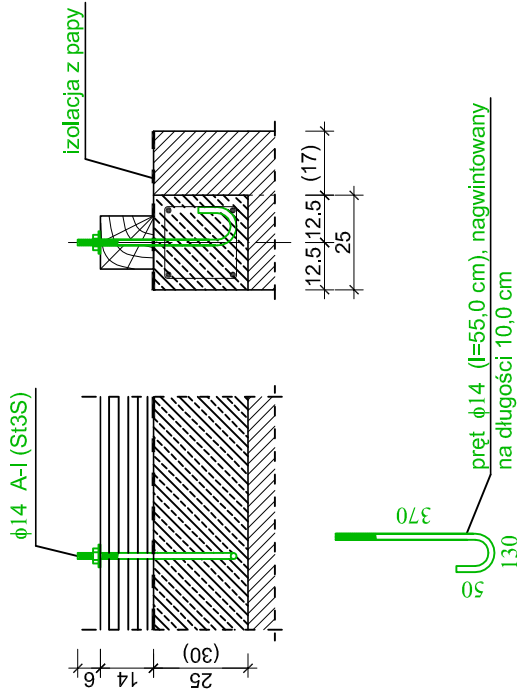

UWAGA:

- Mocowanie murlaty do wieńca:
  - dla więzby jętkowej (nad dużą salą) - za pomocą łączników Ø14 co 100,0 cm,
  - dla więzby płatiowo - kleszczowej (nad stropem Teriva) - za pomocą łączników Ø14 co 250,0 cm.
- Więzbę dachową należy wykonać z drewna litego klasy C 24.
- Przekroje przez więzbę dachową - patrz rys. nr K-8.

Nazwa obiektu budowlanego:	Budynek świetlicy środowiskowej.			
Adres obiektu:	Ostrowite (działka nr 214/3).			
Inwestor:	Gmina Ostrowite, ul. Lipowa 2, 62-402 Ostrowite.			
Nazwa rysunku:	Więzba dachowa.			
	Imię i nazwisko	Specjalność I nr uprawn.	Podpis	Nr zlec:
Projektant:	inż. <b>Paweł Sulkowski</b>	konstr. - budowl. i architekt. UAE 6346/13/90 GP 7342/11/68/91		06/2008 04-2008
Asystent projektanta:	inż. <b>Arkadiusz Guźniczak</b>			Nr rys.
Sprawdzający:	mgr inż. <b>Piotr Żywica</b>	konstr. - budowlana GP 7342/18/93		Skala 1:100
				<b>K-7</b>