


**MIEJSCOWY PLAN ZAGOSPODAROWANIA PRZESTRZENNEGO
GMINY OSTROWITE**

OBRĘB MIECZOWNICA

ZALĄCZNIK NR 1 DO UCHWAŁY NR XXV/196/2026
RADY GMINY OSTROWITE
Z DNIA 17 MARCA 2026 R.
ARKUSZ 27

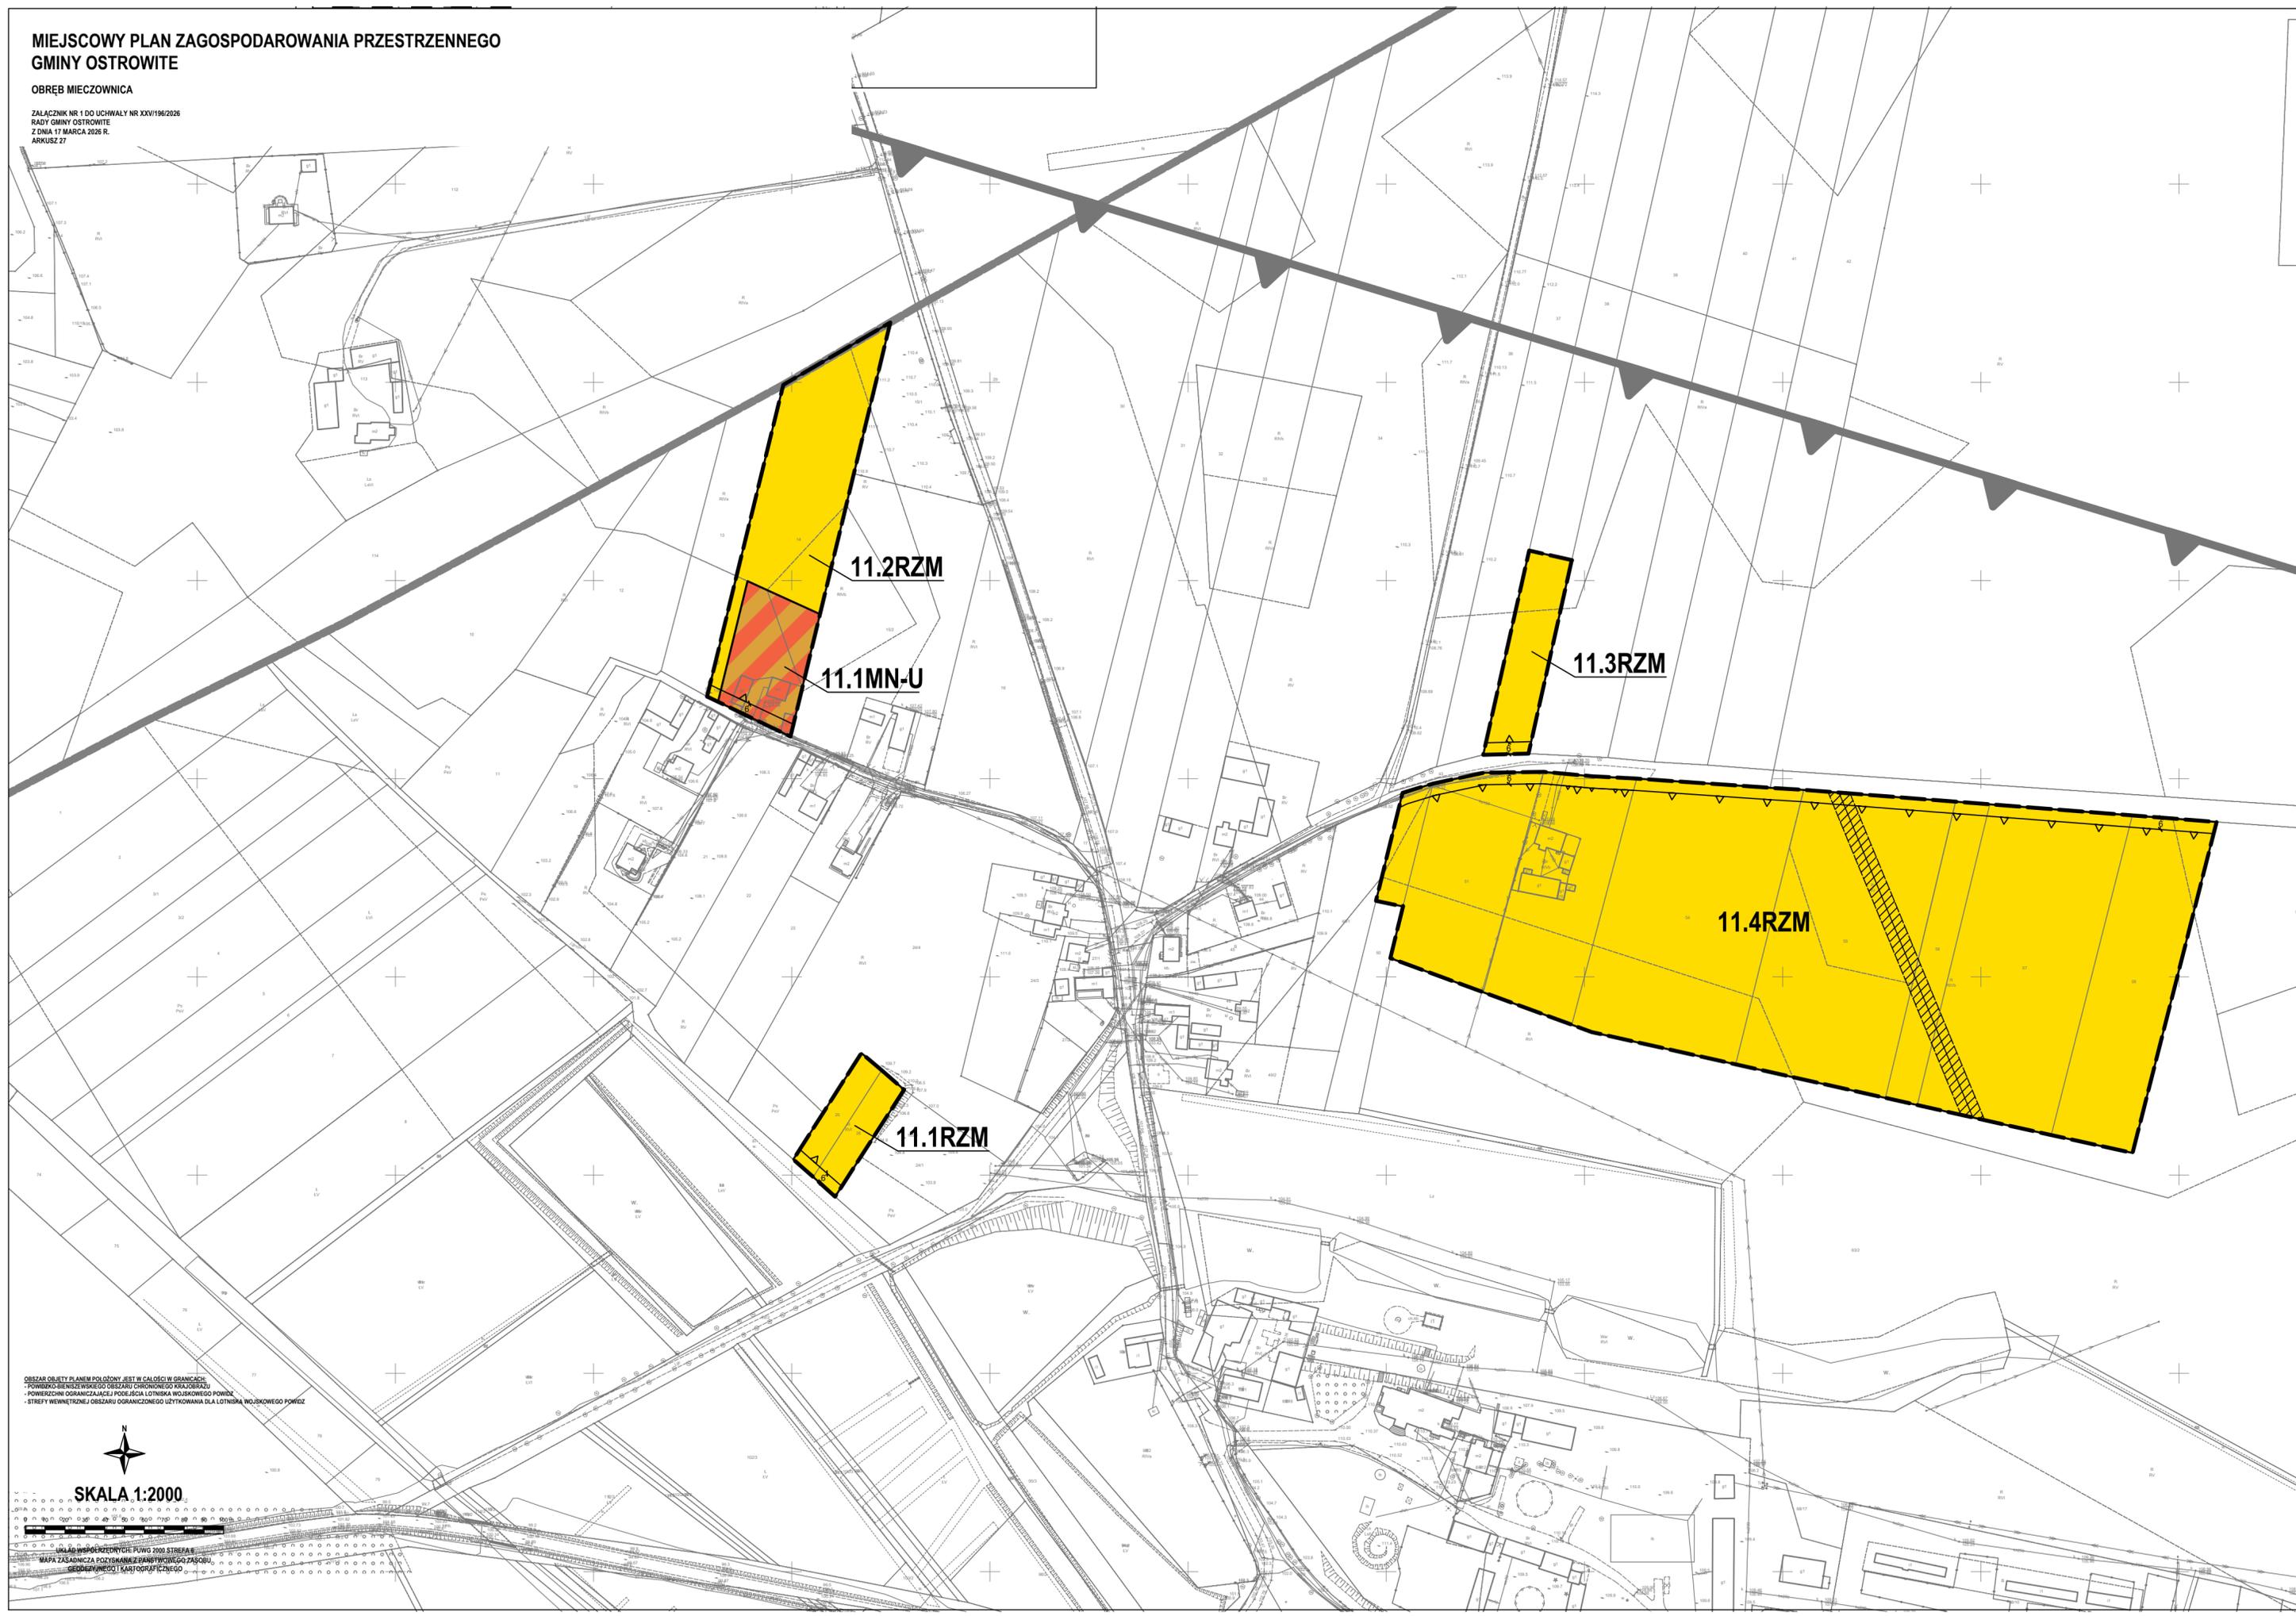

OBZAR OBJEKT PLANOWY JEST W CAŁOŚCI W GRANICACH
- POWIATU BEZNIEKURSOWO OBRZARU CHRONIONEGO KRAJOWEGO
- POWIERZCHNI OGRANICZAJĄCEJ PODEJŚCIA LOTNISKA WOJSKOWEGO POWIAT
- STREFY WEWNĘTRZNEJ OBRZARU OGRANICZONEGO UŻYTKOWANIA DLA LOTNISKA WOJSKOWEGO POWIAT



SKALA 1:2000



MAPA ZASADNICZA POZYSKANIEZ FANGTYWOWEGO ZASOBU
GEODEZYJNEGO I KARTOGRAFICZNEGO