


MIEJSCOWY PLAN ZAGOSPODAROWANIA PRZESTRZENNEGO GMINY OSTROWITE

OBRĘB IZDEBNO

ZALĄCZNIK NR 1 DO UCHWAŁY NR
RADY GMINY OSTROWITE
Z DNIA R.
ARKUSZ 15

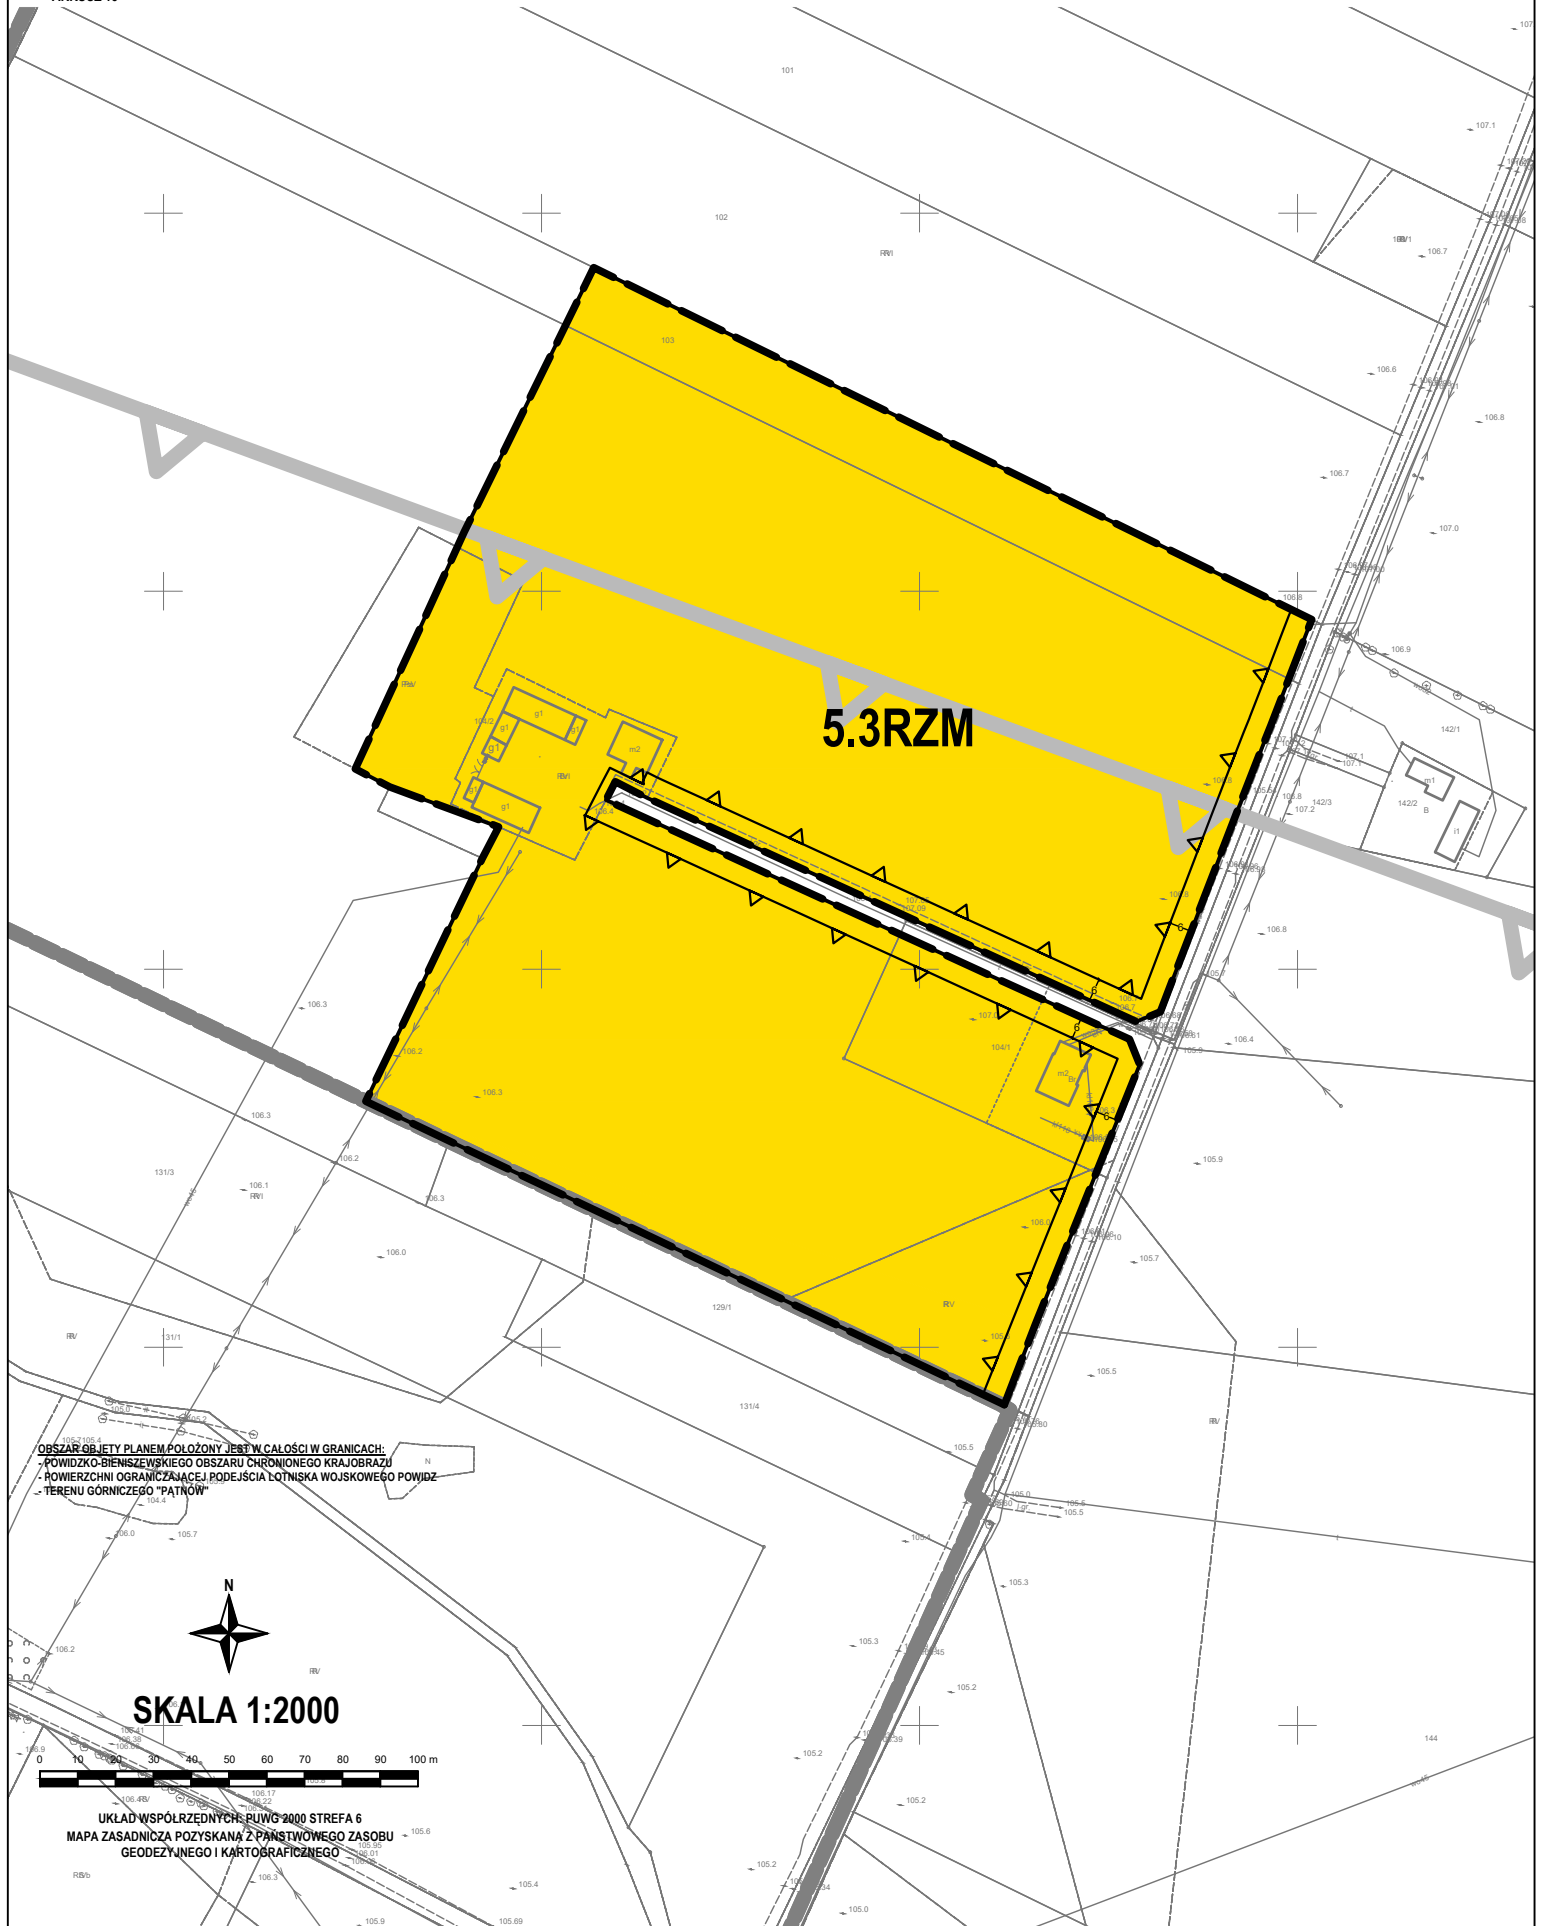

5.3RZM

OBSZAR OBJĘTY PLANEM POŁOŻONY JEST W CAŁOŚCI W GRANICACH:
- POWIĘKOCIECZKIENSKIEGO OBSZARU CHRONIONEGO KRAJOBRAZU
- POWIERZCHNI OGRANICZAJĄCEJ PODEJŚCIA LÓTNISKA WOJSKOWEGO POWIĘKOCIECZKIENSKIEGO
- TERENU GÓRNICZEGO "PATRÓW"



SKALA 1:2000



UKŁAD WSPÓŁRZĘDNYCH: PLWIG 2000 STREFA 6
MAPA ZASADNICZA POZYSKANA Z PAŃSTWOWEGO ZASOBU
GEODEZYJNEGO I KARTOGRAFICZNEGO