

Woj. wielkopolskie  
Powiat słupecki  
Gmina 302304 2 - Ostrowite  
Obręb 0006 - Jarotki

KERG 696/2009

MAPA DO CELÓW PROJEKTOWYCH

Sekcja 424.141.194

Ark 1

Skala 1:1000

zasięg aktualizacji


Mapę zaktualizował geodeta  
dnia, 09.06.2009 r.

USŁUGI GEODEZYJNO-KARTOGRAFIICZNE  
Beata Chorażyczewska  
62-400 Słupca, ul. Warszawska 27  
tel. 063 275 50 96, kom. 0 607 978 953  
NIP 6671023385 REGON: 310309163

GEODETA UPRAWNIONY  
Beata Chorażyczewska  
nr uprawnień 15193

STAROSTWO POWIATOWE W SŁUPCY  
Powiatowy Ośrodek Dok. Geodezyjno-Kartograficznej  
62-400 Słupca, ul. Poznańska 16, nr stał 3023  
W obszarze oznaczonym linią ..... dokonano  
aktualizacji mapy sytuacyjnej.  
Dokumenty z pozwolenia na wydanie mapy  
powiatowego w dniu .....  
i zezwolenia na wydanie mapy  
powiatowego w dniu .....  
Niniejsza mapa może służyć do celów projektowych.  
Projektowanie obiektów budowlanych wymagać będzie od  
budownika podlegających wyłączeniu - uwzględnienia  
przez planistę uwzględnienia do zaktualizowanej mapy  
powiatowego w dniu .....  
[Podpis: Jan Nawroć]

z up. Starosty  
Kierownik Powiatowego Ośrodka Dokumentacji  
Geodezyjnej i Kartograficznej w Słupcy  
[Podpis: Jan Nawroć]

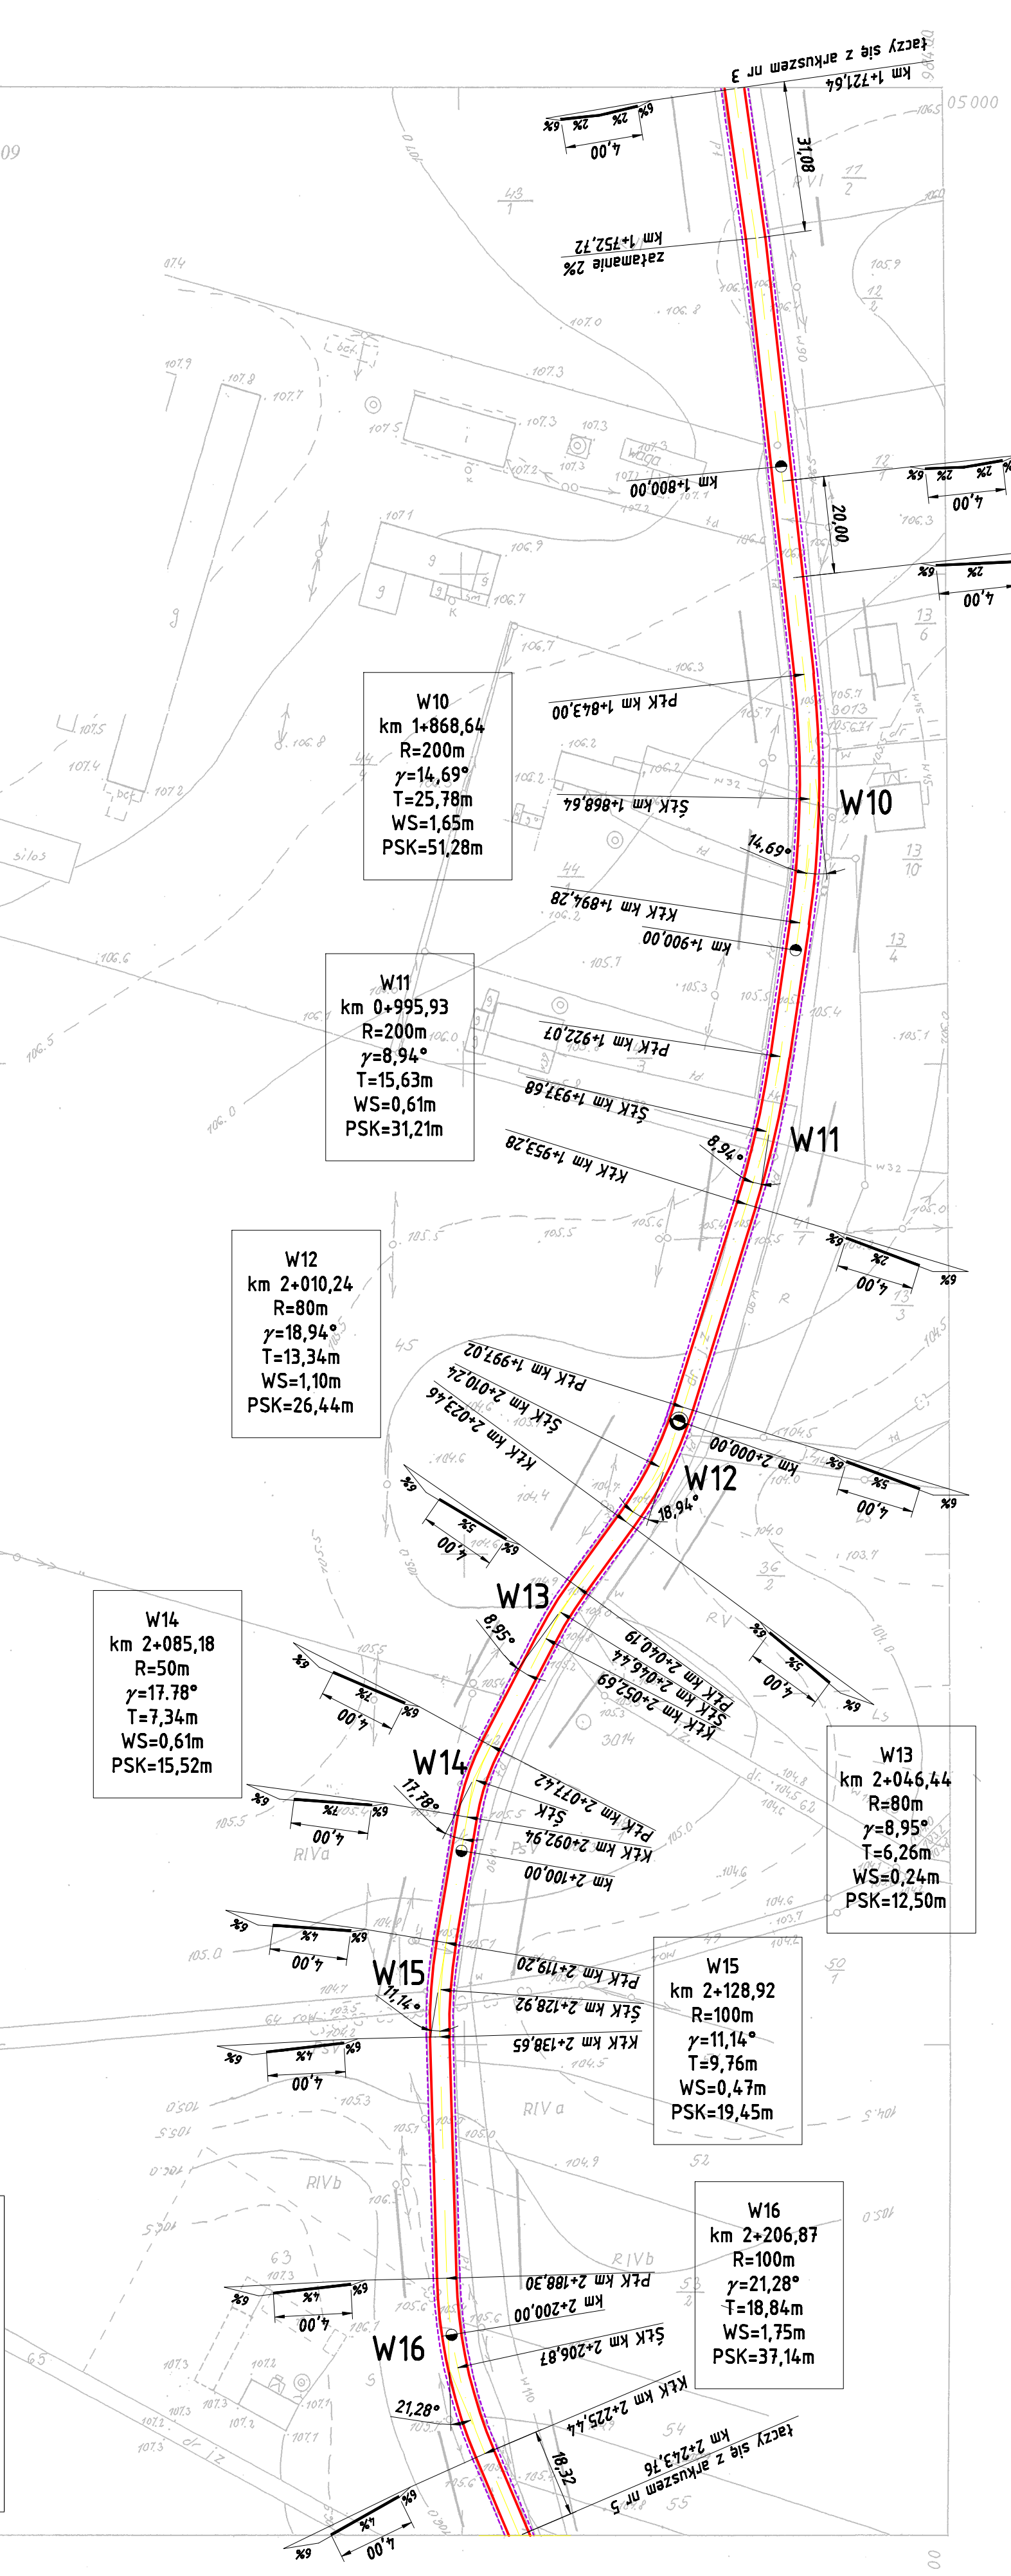

P.P.-B. "PROBUD" w KONINIE					
BUDOWA	Przebudowa drogi gminnej Jarotki - Izdebnio				INWESTOR: Urząd Gminy w Ostrowitach ul. Lipowa 2 62-402 Ostrowite
OBIEKT	Droga gminna Jarotki - Izdebnio - gmina Ostrowite				
TREŚĆ RYS.	Plan sytuacyjny				
DATA	Sierpień 2009	Nr. uprawnień	Podpis	BRANŻA:	Drogowa
PROJEKTOWAŁ	Int. Kazimierz Roślik	GP.7342/94/94		SKALA:	Nr rys.
SPRAWDZIŁ	Int. Roman Urbanik	GAN.240/6346/11/28/84		1:1000	Ark 4