


Nazwa miejscowości: Szyszłowo
Jednostka ewidencyjna: 302304_2 Ostrowite
Obręb ewidencyjny: 0021 Szyszłowo

— Służebności gruntowych nie badano

oznaczenie granic obszaru, który
był przedmiotem aktualizacji

Wykonawca:

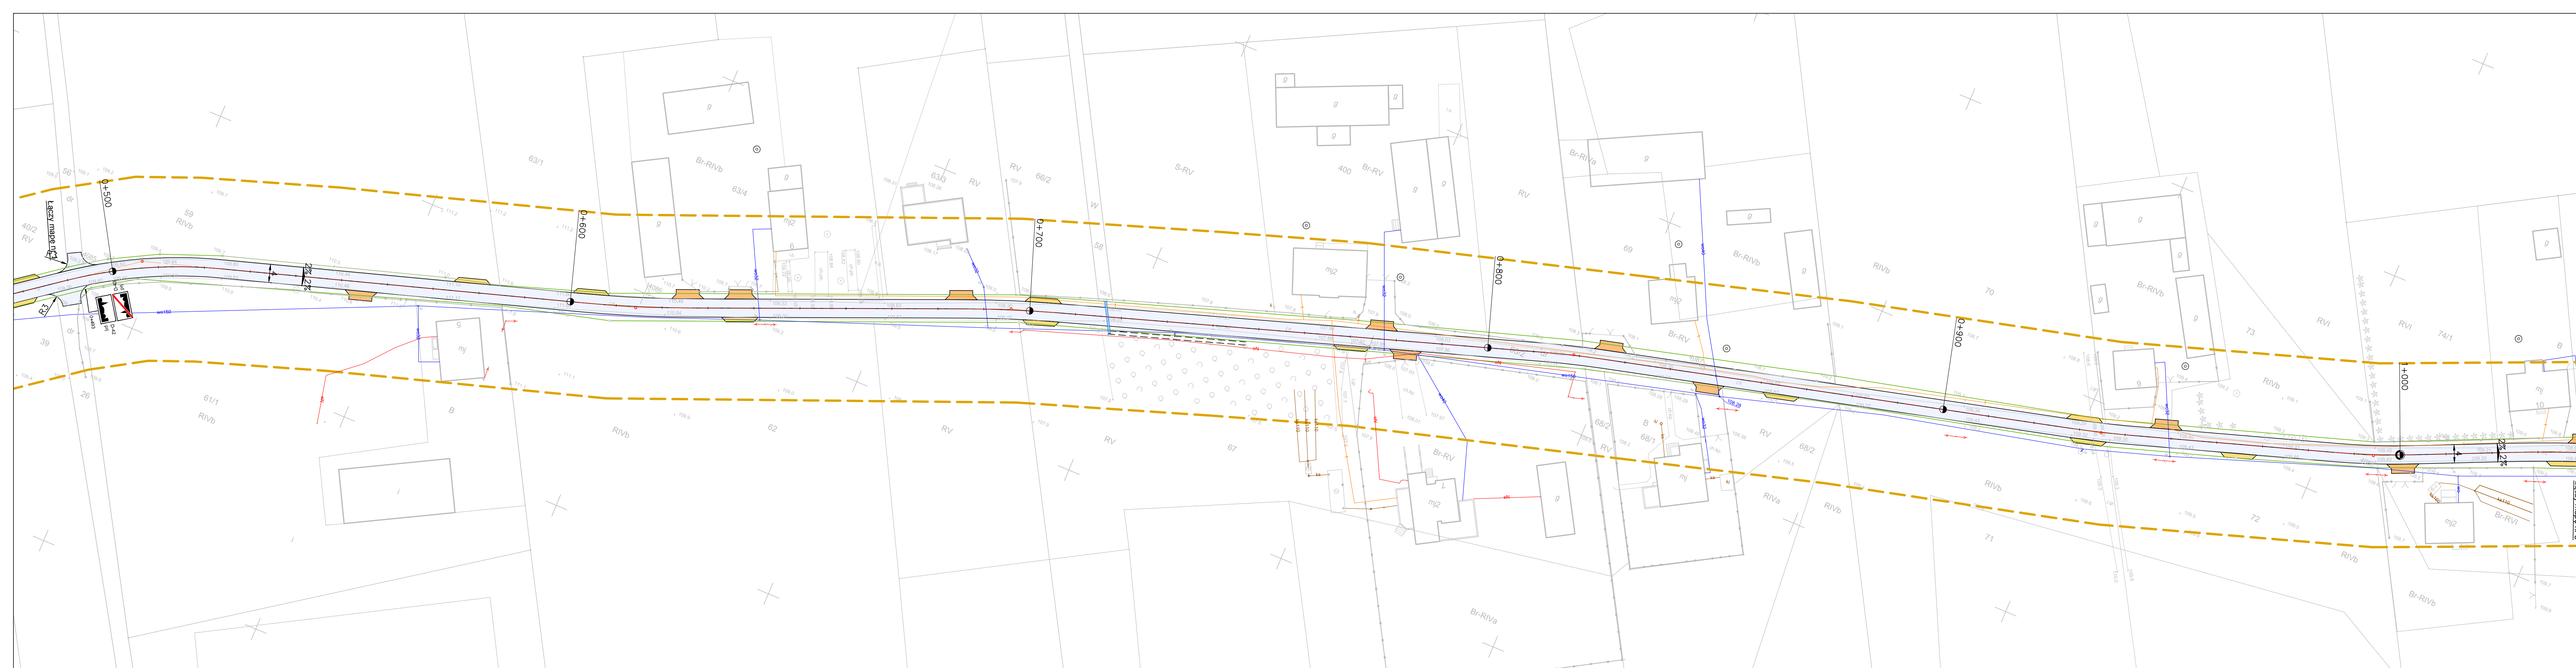

Tytuł projektu **Przebudowa drogi gminnej G1034P w m. Szyszłowskie Holendry**

Nazwa i adres obiektu budowlanego	Droga gminna G1034P Szyszłowskie Holendry, 62-402 Ostrowite, powiat słupecki
-----------------------------------	---

Nazwa rysunku	Projekt organizacji ruchu Plan sytuacyjny
---------------	--

Zespół projektowy		Numer uprawnień	Podpis	Skala
Projektował	Andrzej Madaj	specjalność konstrukcyjno - budowlana GPB 7342-13/98		1:500
				Nr rysunku 2
Data	Grudzień 2018 r.			Nr arkusza 2/3