


- NAWIERZCHNIA Z BETONU ASFALTOWEGO,
- POBOCZA WZMOCNIONE KRUSZYWEM ŁAMANYM,
- TEREN ZIELONY,
- ROWY.

- ▲ A-12a ZNAKI PIONOWE PROJEKTOWANE.
- ◊ D-1 ZNAKI PIONOWE ISTNIEJĄCE.

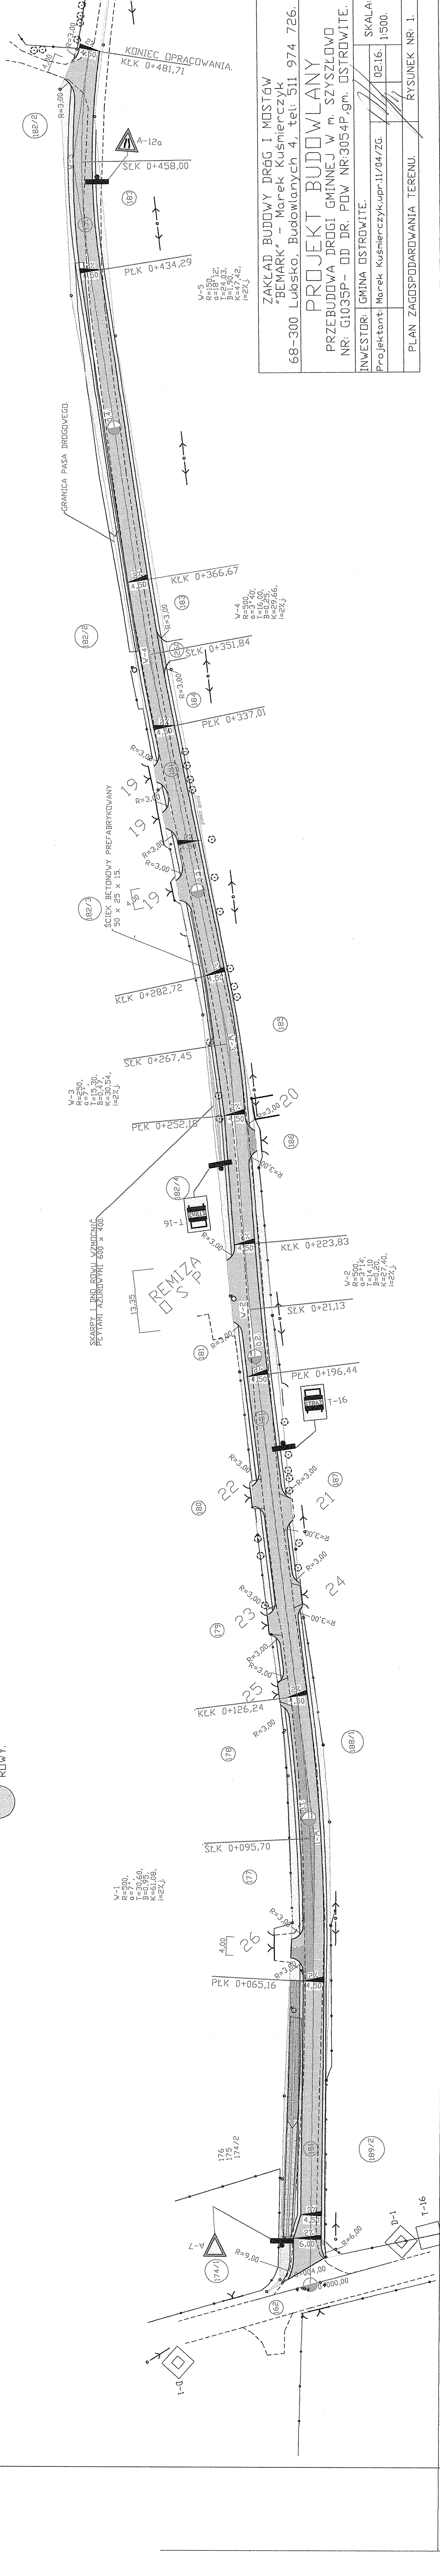

ZAKŁAD BUDOWY DRÓG I MOSTÓW "BEMARK" - Marek Kuśmierczyk 68-300 Lubsko, Budowlanych 4, tel 511 974 726.	
PROJEKT BUDOWLANY PRZEBUDOWA DRÓGI GMINNEJ W M. SZYSZŁOWO NR: G1035P- OD DR. POW NR:3054P.gm. OSTROWITE.	
INWESTOR: GMINA OSTROWITE.	SKALA: 02.16. 1:500.
Projektant: Marek Kuśmierczyk, upr. II/04/ZG.	
PLAN ZAGOSPODAROWANIA TERENU. RYSUNEK NR: 1.	