


P.P.-B. "PROBUD" w KONINIE					

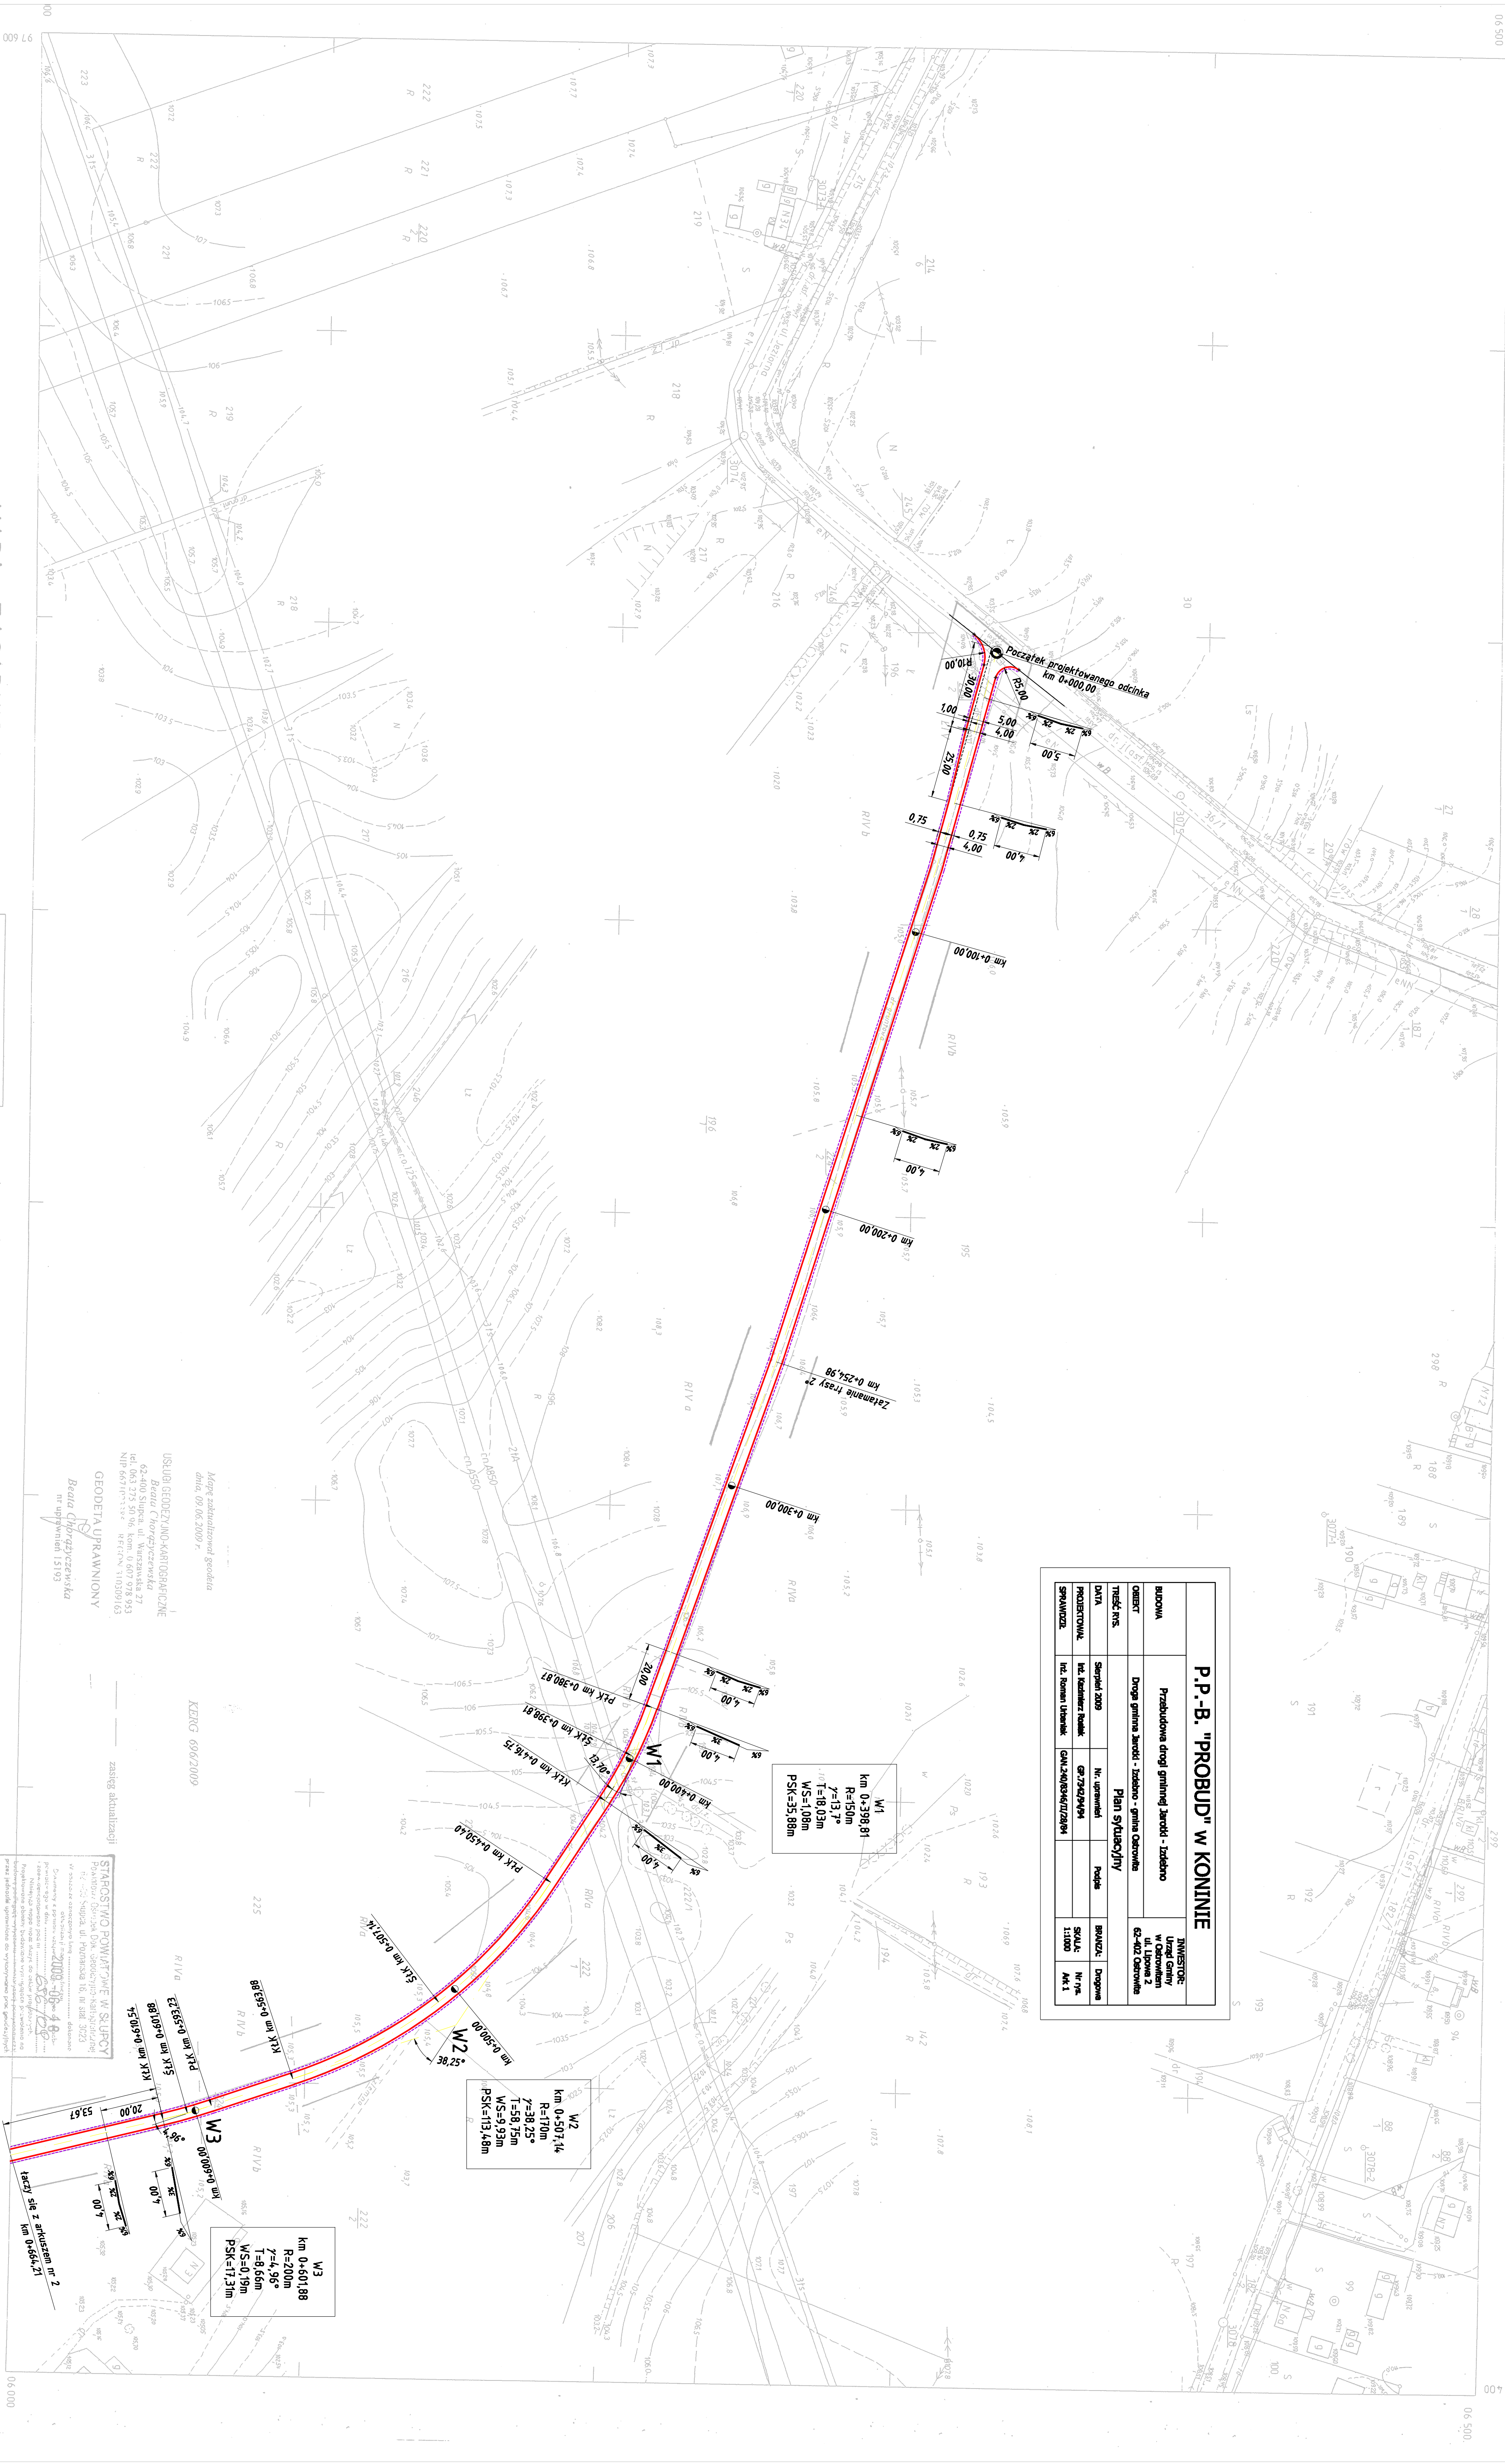















USŁUGI GEODEZYJNO-KARTOGRAFICZNE  

GEODETA UPRAWNIONY  
Beda Chojnacka  
m. upr. 15193

Mapa zasadnicza  
data: 09.06.2009 r.

KZING 6902009

zastępcy aktualizacji




